


Convector de sol standard en chape
Représentation simplifiée

1. Niveau fini du sol
2. Niveau sol brut
3. Fenêtre / Façade
4. Cadre modèle 320 en aluminium
5. Grille en aluminium modèle 1610-B
6. Ruban anti bruit et antidérapant
7. Echangeur thermique Cu/Al
8. Tôle perforée de diffusion d'air (sans réglage)
9. Caniveau en tôle électrozinguée 1,5 mm
10. Pieds de réglage pour mise à niveau du caniveau
11. Vis de fixation (non fournis)
12. Gaine de ventilation (Piquage en option)

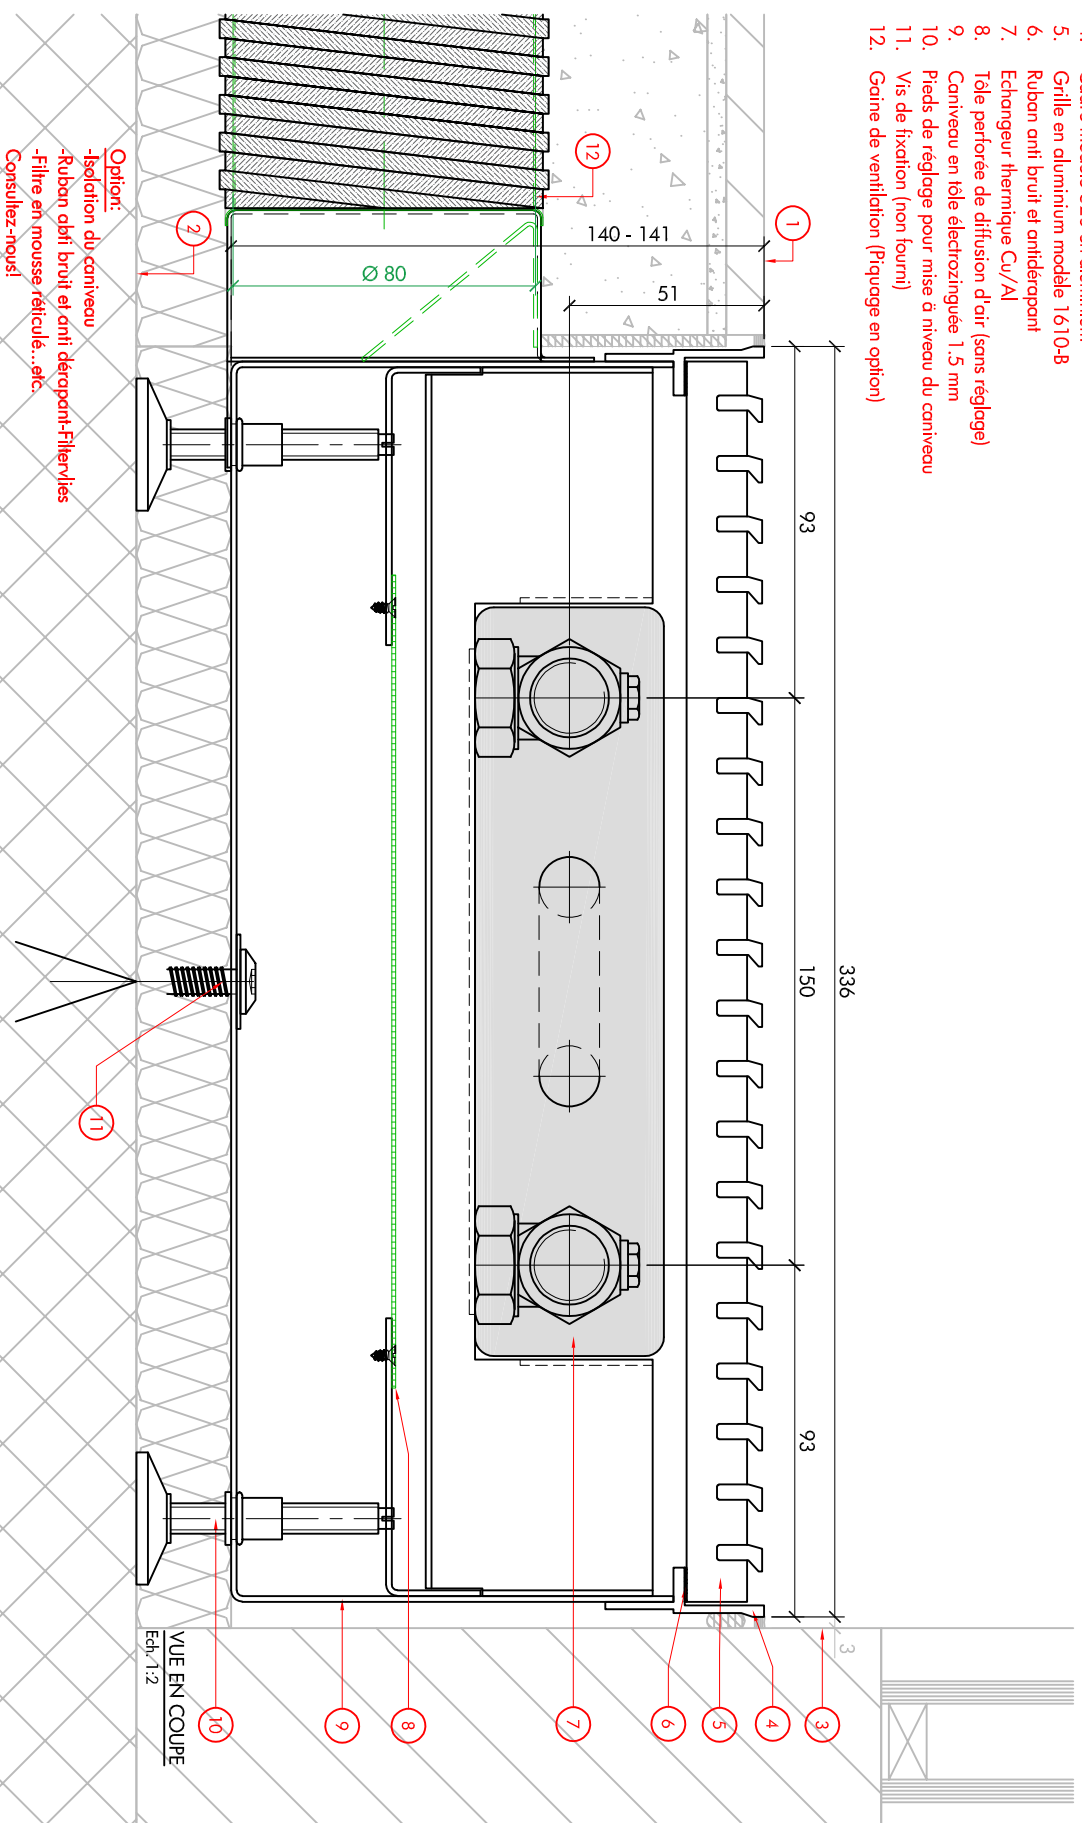

VUE EN COUPE
Ed. 1:2

Option:
 -Isolation du caniveau
 -Ruban anti bruit et anti dérapant-Fillenyles
 -Filtre en mousse réticulé...etc.
 Consultez-nous!