


**Convecteur de sol standard en chape**  
 Représentation simplifiée

1. Niveau fini du sol
2. Niveau sol brut
3. Fenêtre / Focade
4. Cadre modèle 320 en aluminium
5. Grille en aluminium modèle 1607-B
6. Ruban anti bruit et antidérapant
7. Echangeur thermique Cu/Al
8. Tôle perforée de diffusion d'air (sans réglage)
9. Convecteur en tôle électrozinguée 1.5 mm
10. Pieds de réglage pour mise à niveau du convecteur
11. Vis de fixation (non fourni)
12. Gaine de ventilation (Piquage en option)

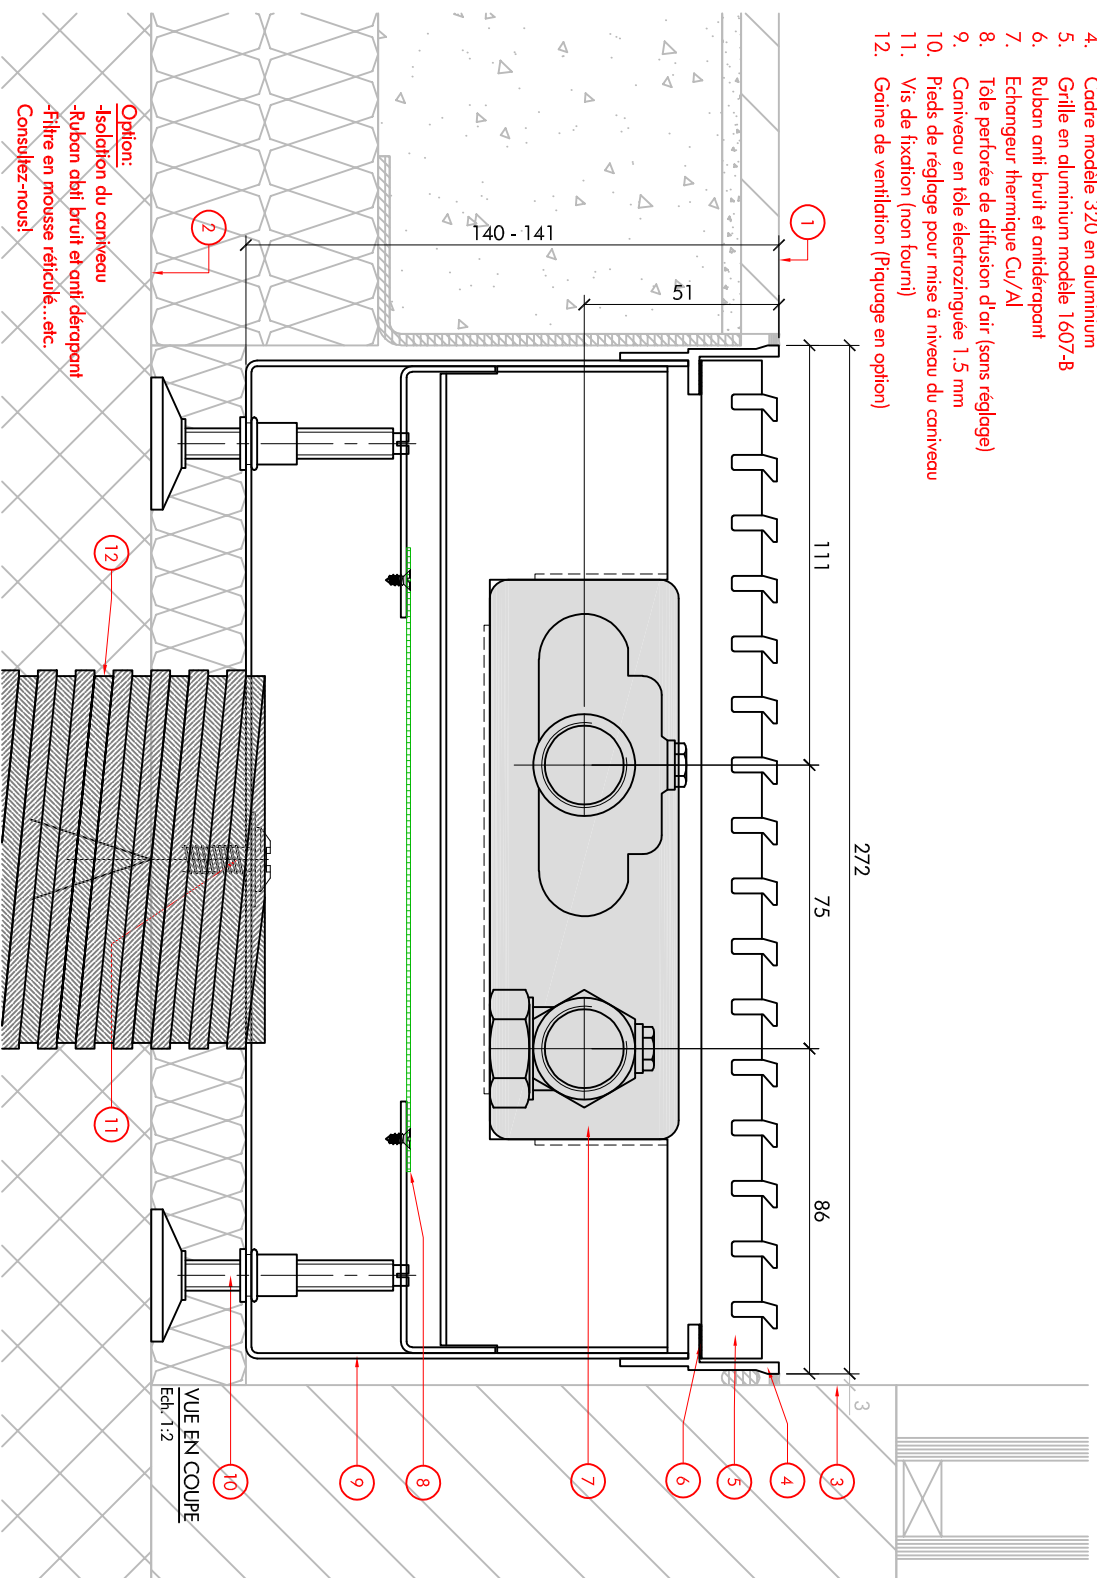

**Option:**  
 -Isolation du convecteur  
 -Ruban obli bruti et anti dérapant  
 -Filtre en mousse réticulé... etc.  
 Consultez-nous!

VUE EN COUPE  
 Ed. 1/2