


Convecteur de sol standard en chape
 Représentation simplifiée

1. Niveau fini du sol
2. Niveau sol brut
3. Fenêtre / Façade
4. Cadre modèle 320 en aluminium
5. Grille en aluminium modèle 1610-B
6. Ruban anti bruit et antidérapant
7. Echangeur thermique Cu/Al
8. Tôle perforée de diffusion d'air (sans réglage)
9. Cariveau en tôle électrozinguée 1.5 mm
10. Pieds de réglage pour mise à niveau du cariveau
11. Vis de fixation (non fourni)
12. Gaine de ventilation (Piquage en option)

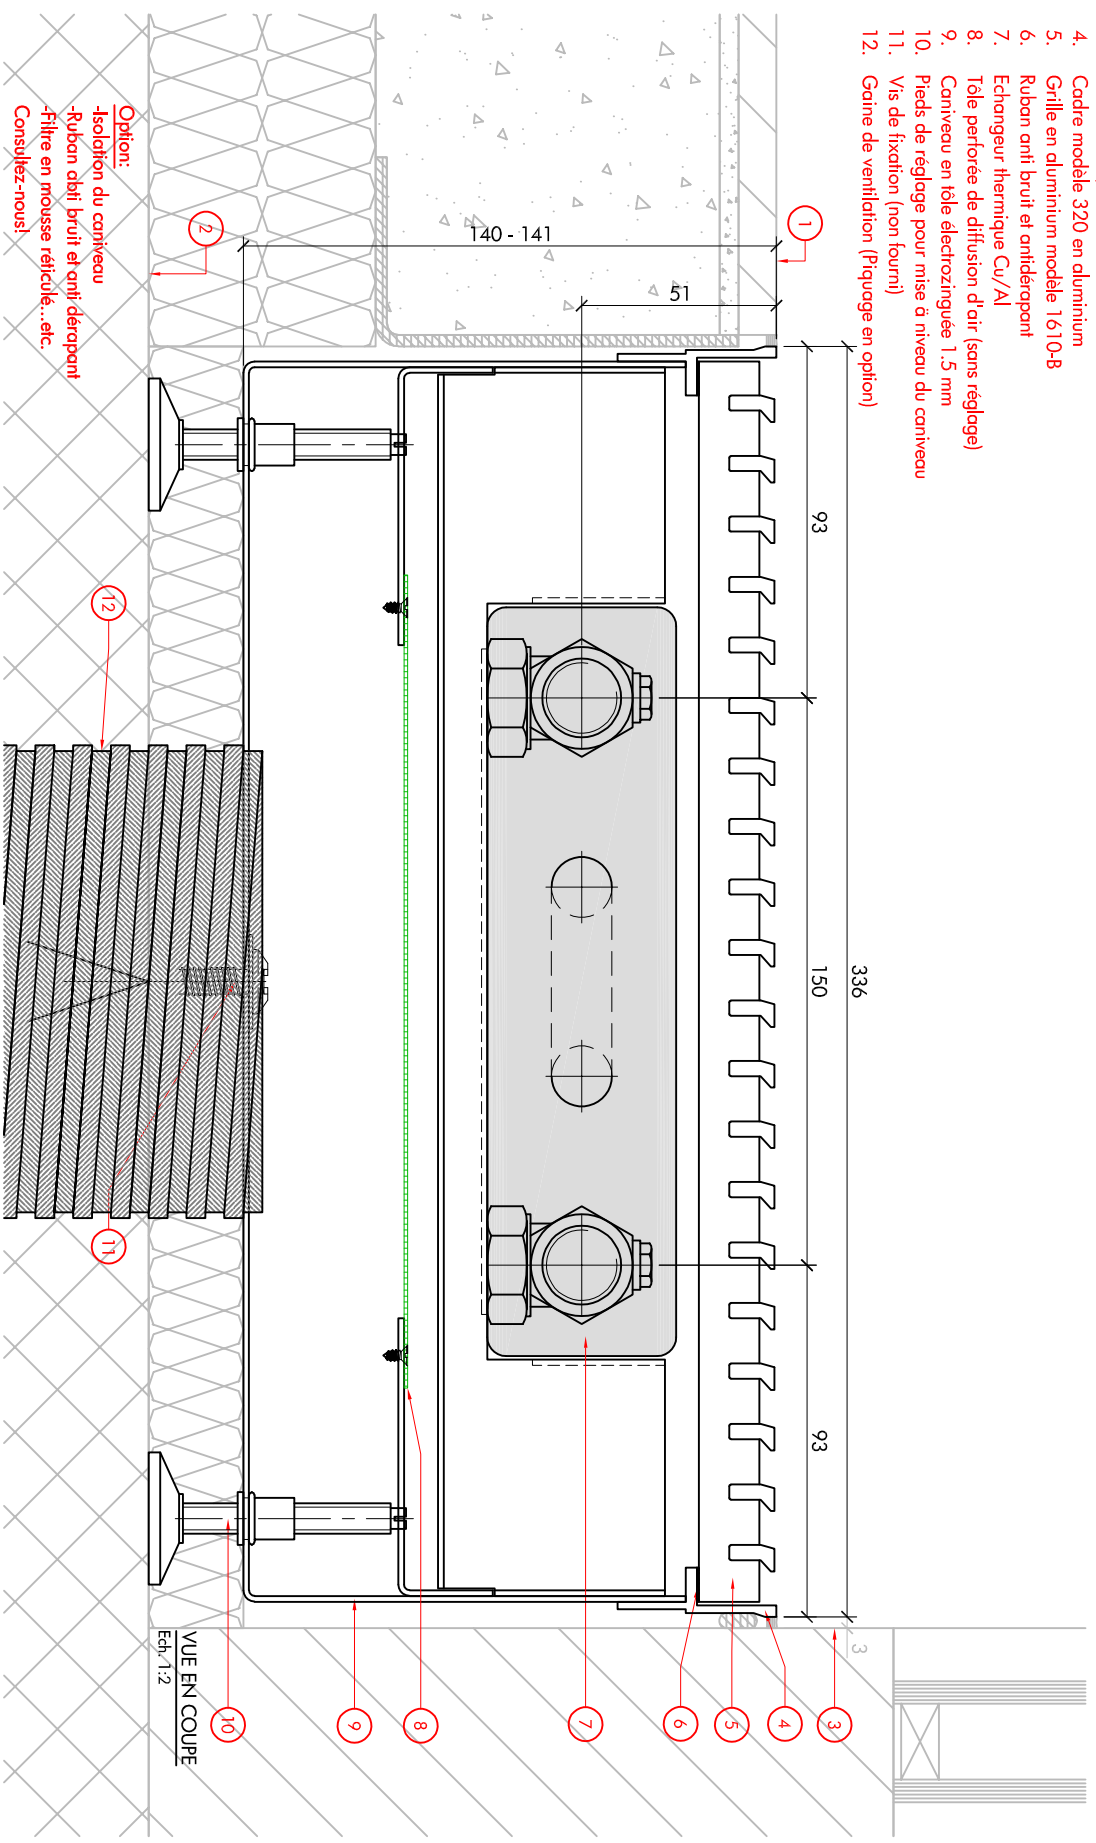

Option:
 -Isolation du cariveau
 -Ruban anti bruit et antidérapant
 -filtre en mousse résilicé...etc.
 Consultez-nous!

VUE EN COUPE
 Edr. 1:2