


**Bodenkonvektor Standard**  
**Einbausituation (vereinfacht dargestellt)**

1. Fertigboden Raumseite
2. Rohboden
3. Fenster / Fassadenseite
4. Rahmen Typ 320 aus Aluminium 3 mm
5. Abdeckgitter aus Aluminium Typ 1610-B
6. Schalldämmendes Noppenband
7. Heizelement Cu/Al
8. Druckverteilblech bzw. Druckluftkammer (ohne Regelfunktion)
9. Wanne aus Zinkorblech 1.5 mm dunkel beschichtet
10. Verstellbare Füsse max: 45 mm auswählbar
11. Befestigungsschrauben (Montagematerial, bauseits)
12. Primärluftführung (Option: Stützen montiert)

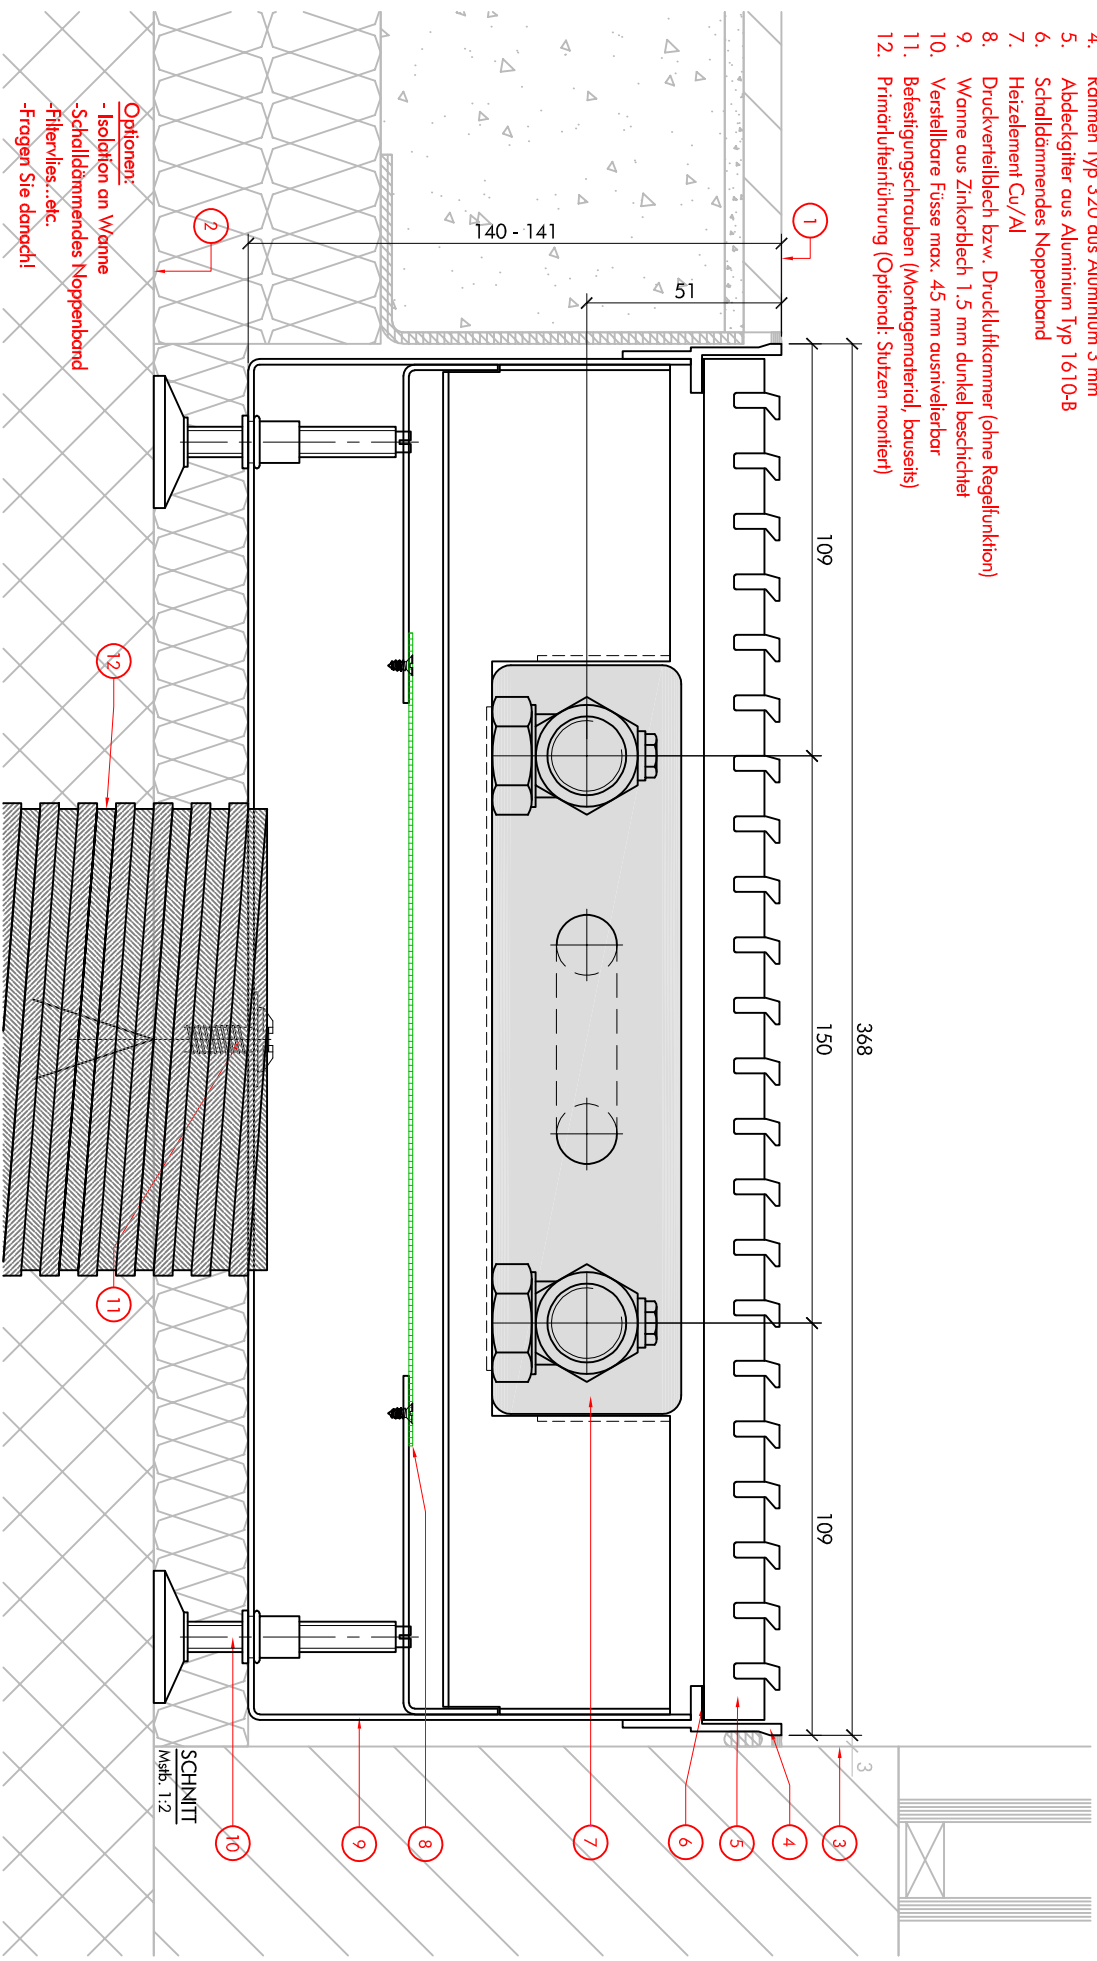

**Optionen:**  
 - Isolation an Wanne  
 - Schalldämmendes Noppenband  
 - Filtervlies...etc.  
 - Fragen Sie danach!

SCHNITT  
 Maßb. 1:2