Bodenkonvektor Standard
Einbau situation (vereinfacht dargestellt)

1. Fertigboden Raumseite
2. Rohboden
3. Fenster / Fassadenseite
4. Rahmen Typ 320 aus Aluminium
5. Abdeckgitter aus Aluminium Typ 1607-B
6. Schalldämmung
7. Heizelement - Kühlelement Cu/Al
8. Wanne aus Zinkorblech
9. Verstellbare Füsse
10. Befestigungschrauben
11. Querstromventilator EC65 24V

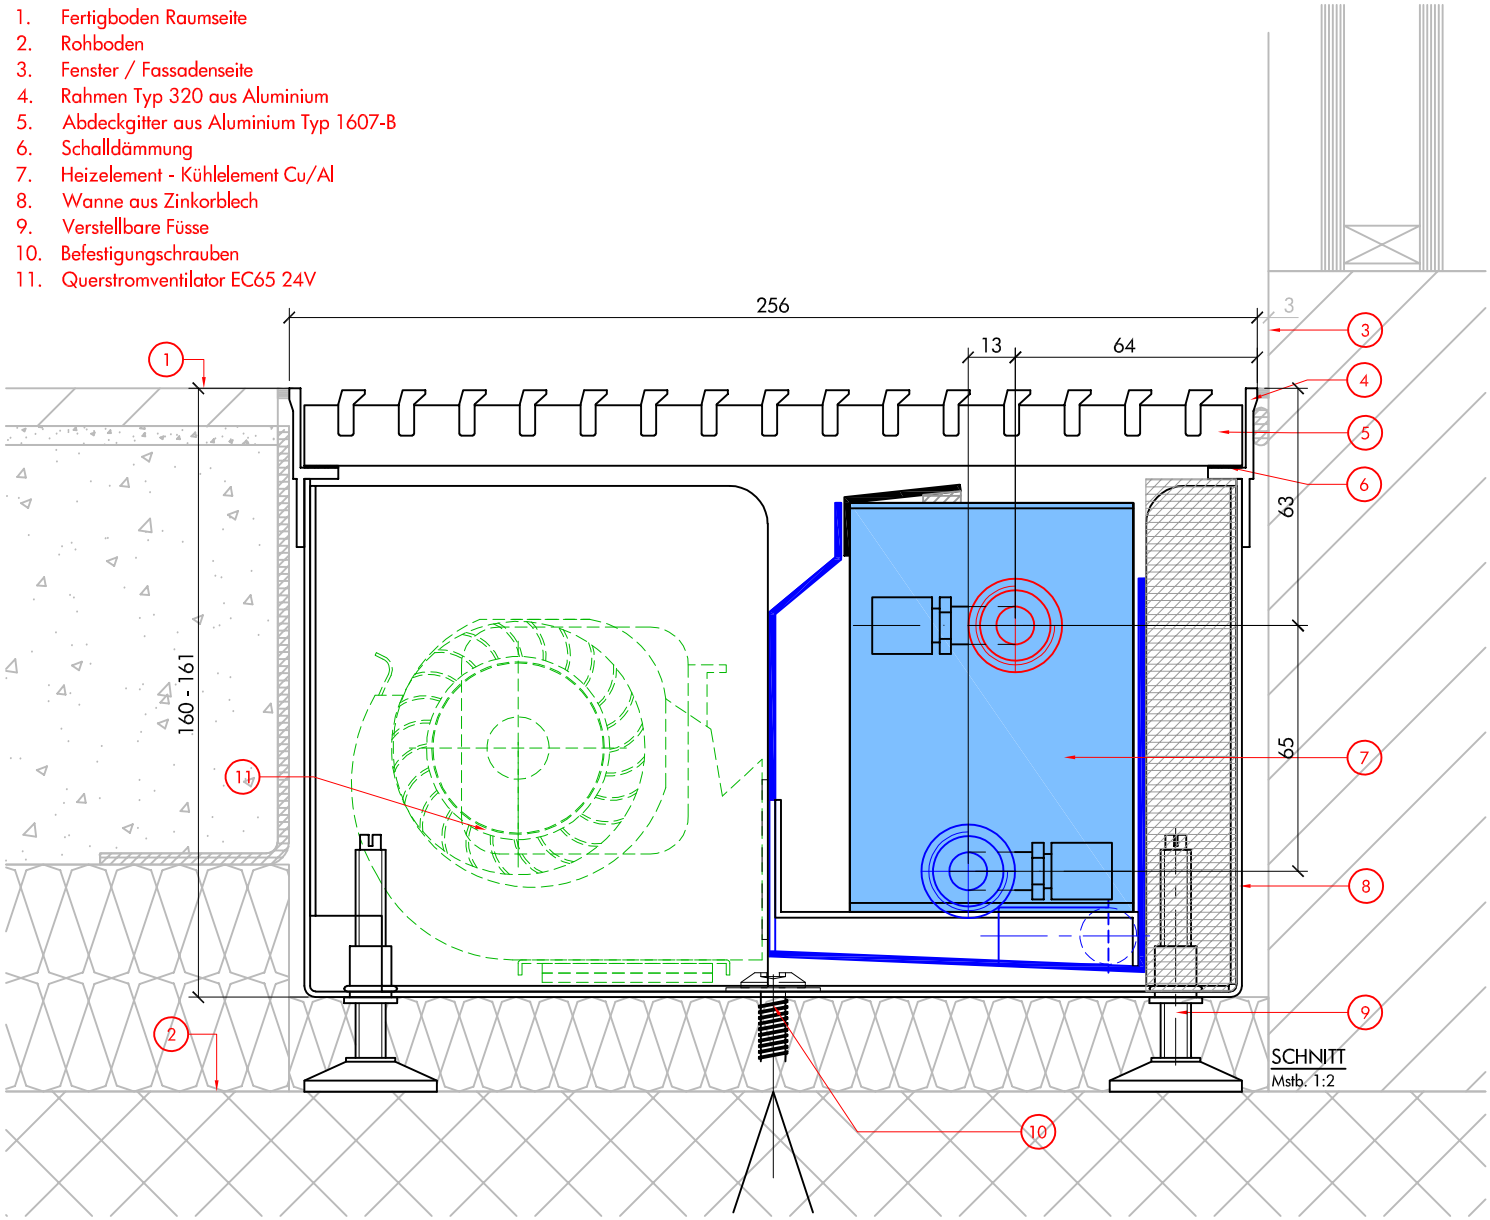

ALLCO ALLENSPACH
Allco Allenspach AG Tel. 061 815 90 30
www.allco-ag.ch Fax 061 811 62 71

COLD256-160-N2

Bodenkonvektoren

Datum
03.2019

SCHNITT

Plan-Nr.
COLD256-160-N2