


Convecteur de sol standard en chape
 Représentation simplifiée

1. Niveau fini intérieur
2. Niveau brut
3. Fenêtre / Focade
4. Cadre modèle 320 en aluminium
5. Grille en aluminium modèle 1607-B ou 1610-B
6. Echangeur thermique modèle 1607-B ou 1610-B
7. Caniveau en tôle électrozinguée
8. Pieds de réglage
9. Tôle de diffusion d'air
10. Conduit de ventilation

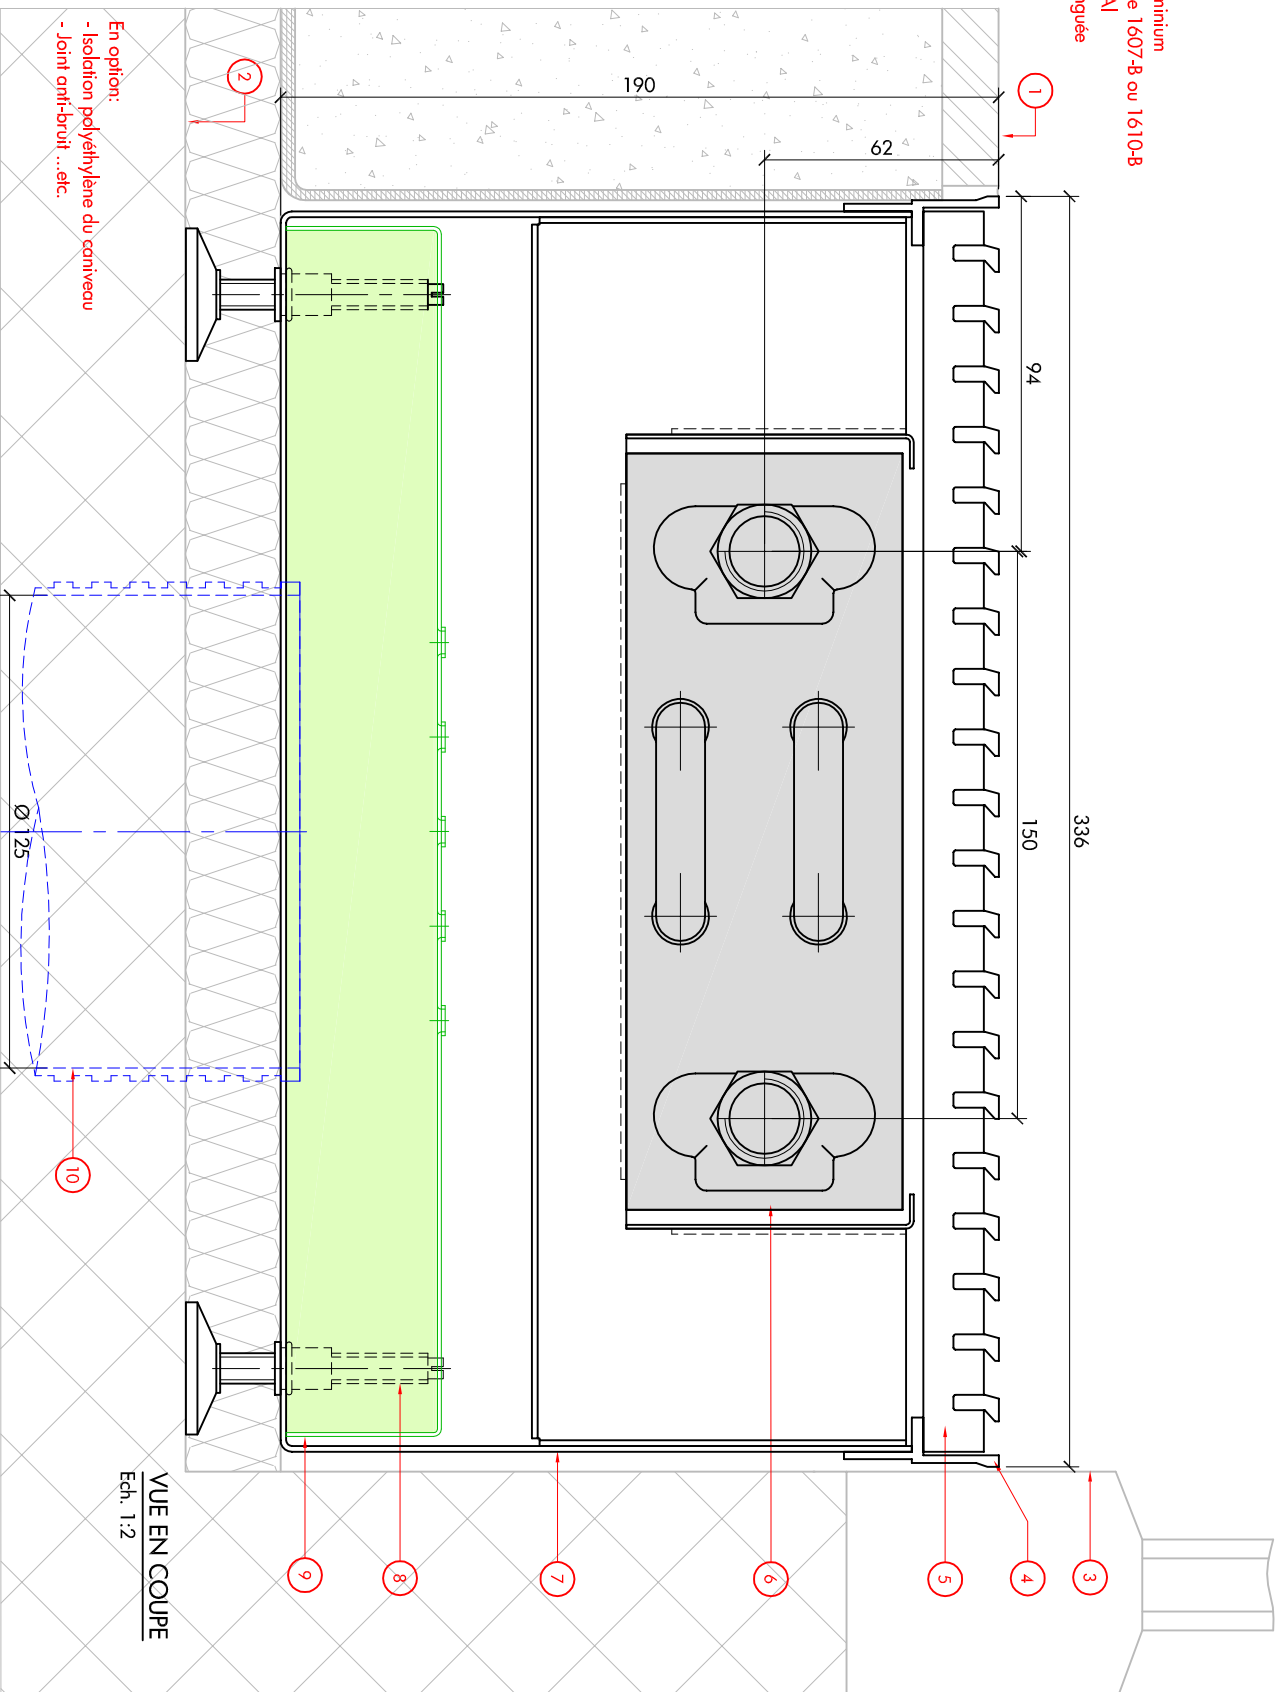

En option:
 - Isolation polyéthylène du caniveau
 - Joint anti-bruit...etc.

VUE EN COUPE
 Ech. 1:2

