


Convecteur de sol standard en chape
Représentation simplifiée

1. Niveau fini intérieur
2. Niveau brut
3. Fenêtre / Façade
4. Cadre modèle 320 en aluminium
5. Grille en aluminium modèle 1607-B ou 1610-B
6. Echangeur thermique modèle 1607-B ou 1610-B
7. Caniveau en tôle électrozinguée
8. Pieds de réglage
9. Tôle de diffusion d'air
10. Conduit de ventilation

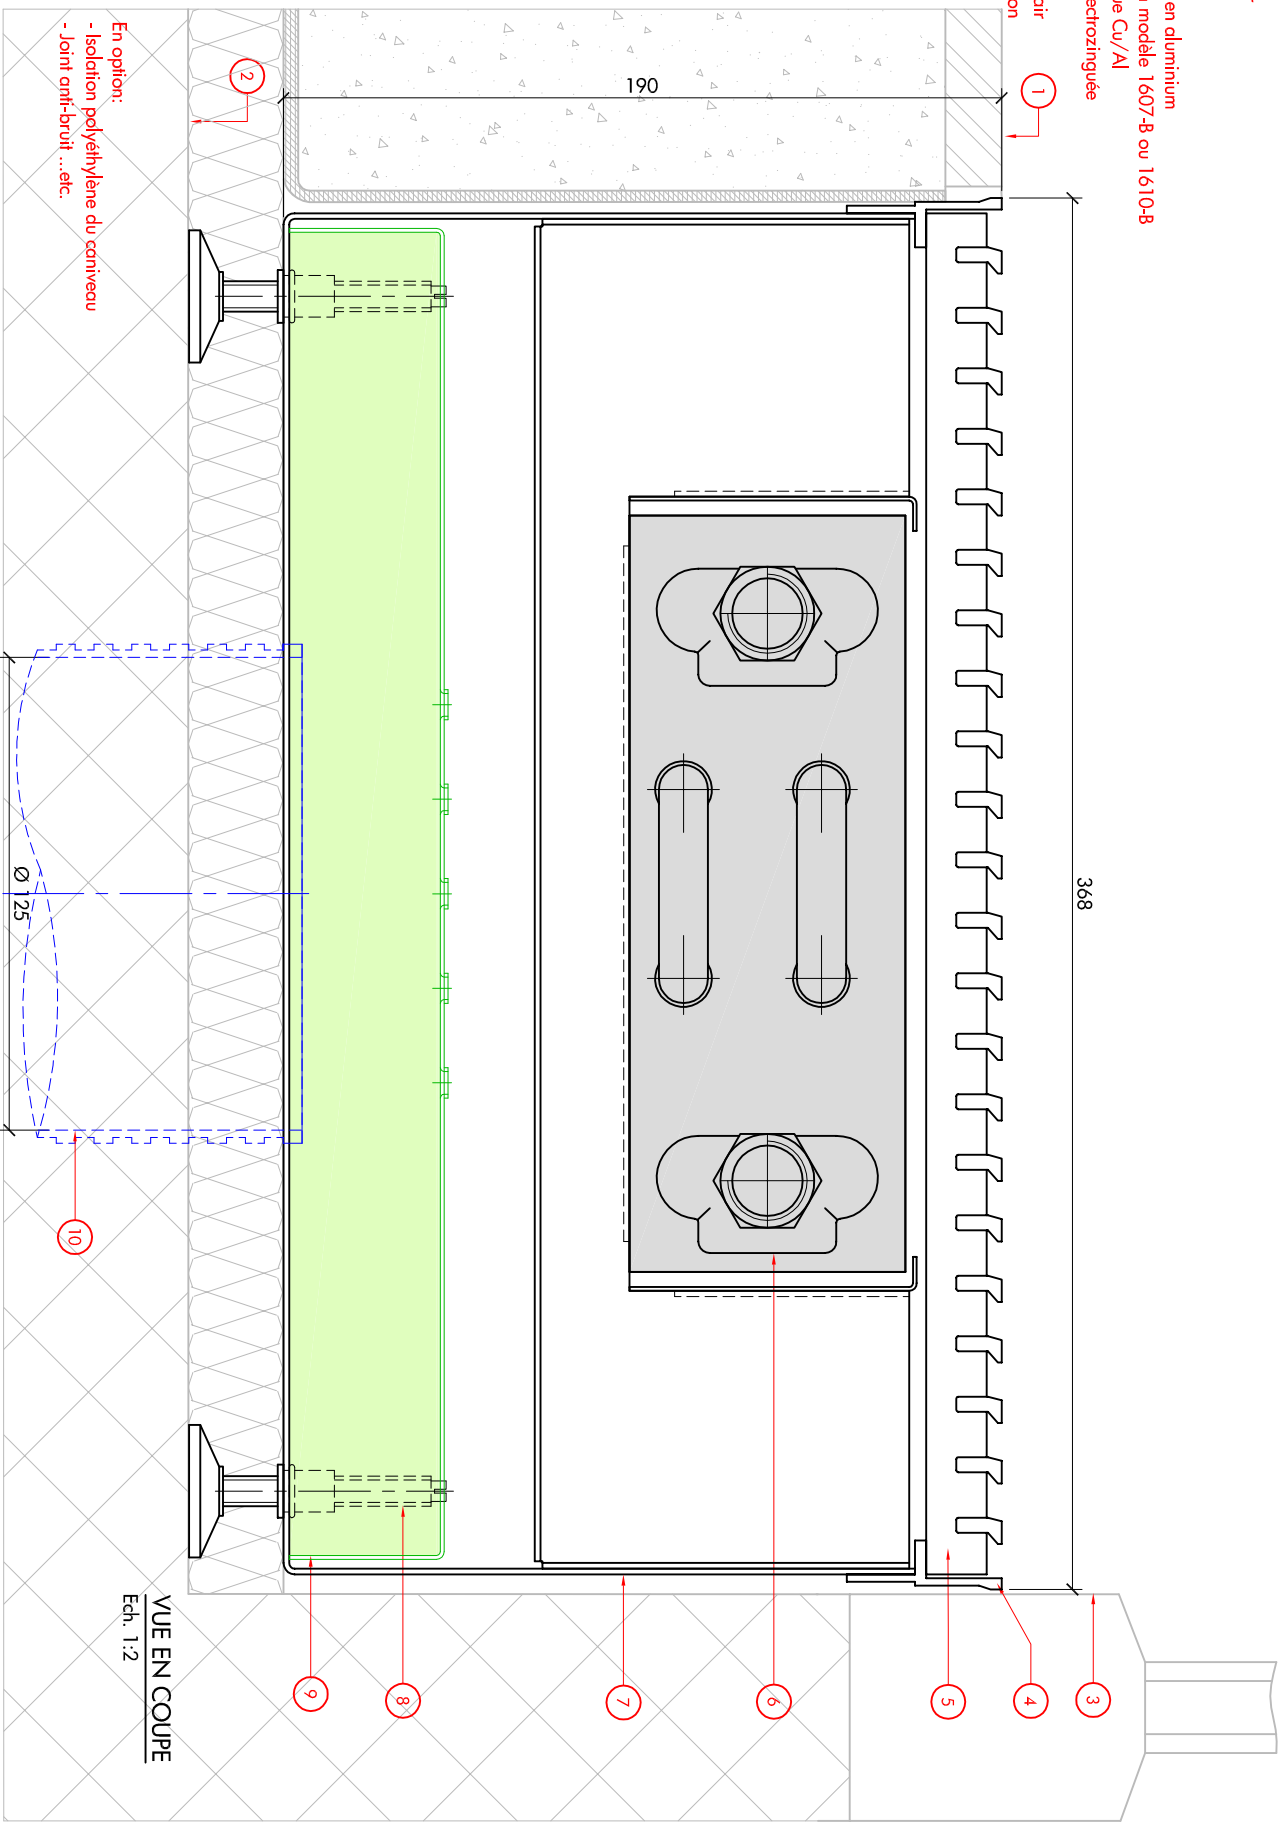

En option:
- Isolation polyéthylène du caniveau
- Joint anti-bruit ... etc.

VUE EN COUPE
Ech. 1:2



ALLCO ALLENSPACH

Allco Allesspach AG - Tel. 061 815 90 30
www.allco-9.ch Fax. 061 811 62 71

ARIA368-190

Convecteurs de sol

Date
01.2018

N° de plan

ARIA368-190 VUE EN COUPE

