


Convector de sol standard en chape  
Représentation simplifiée

1. Niveau fini intérieur
2. Niveau brut
3. Fenêtre / Façade
4. Cadre modèle 320 en aluminium
5. Grille en aluminium modèle 1607-B ou 1610-B
6. Echangeur thermique Cu//Al
7. Carneau en tôle électrozinguée
8. Pieds de réglage
9. Tôle de diffusion d'air
10. Conduit de ventilation

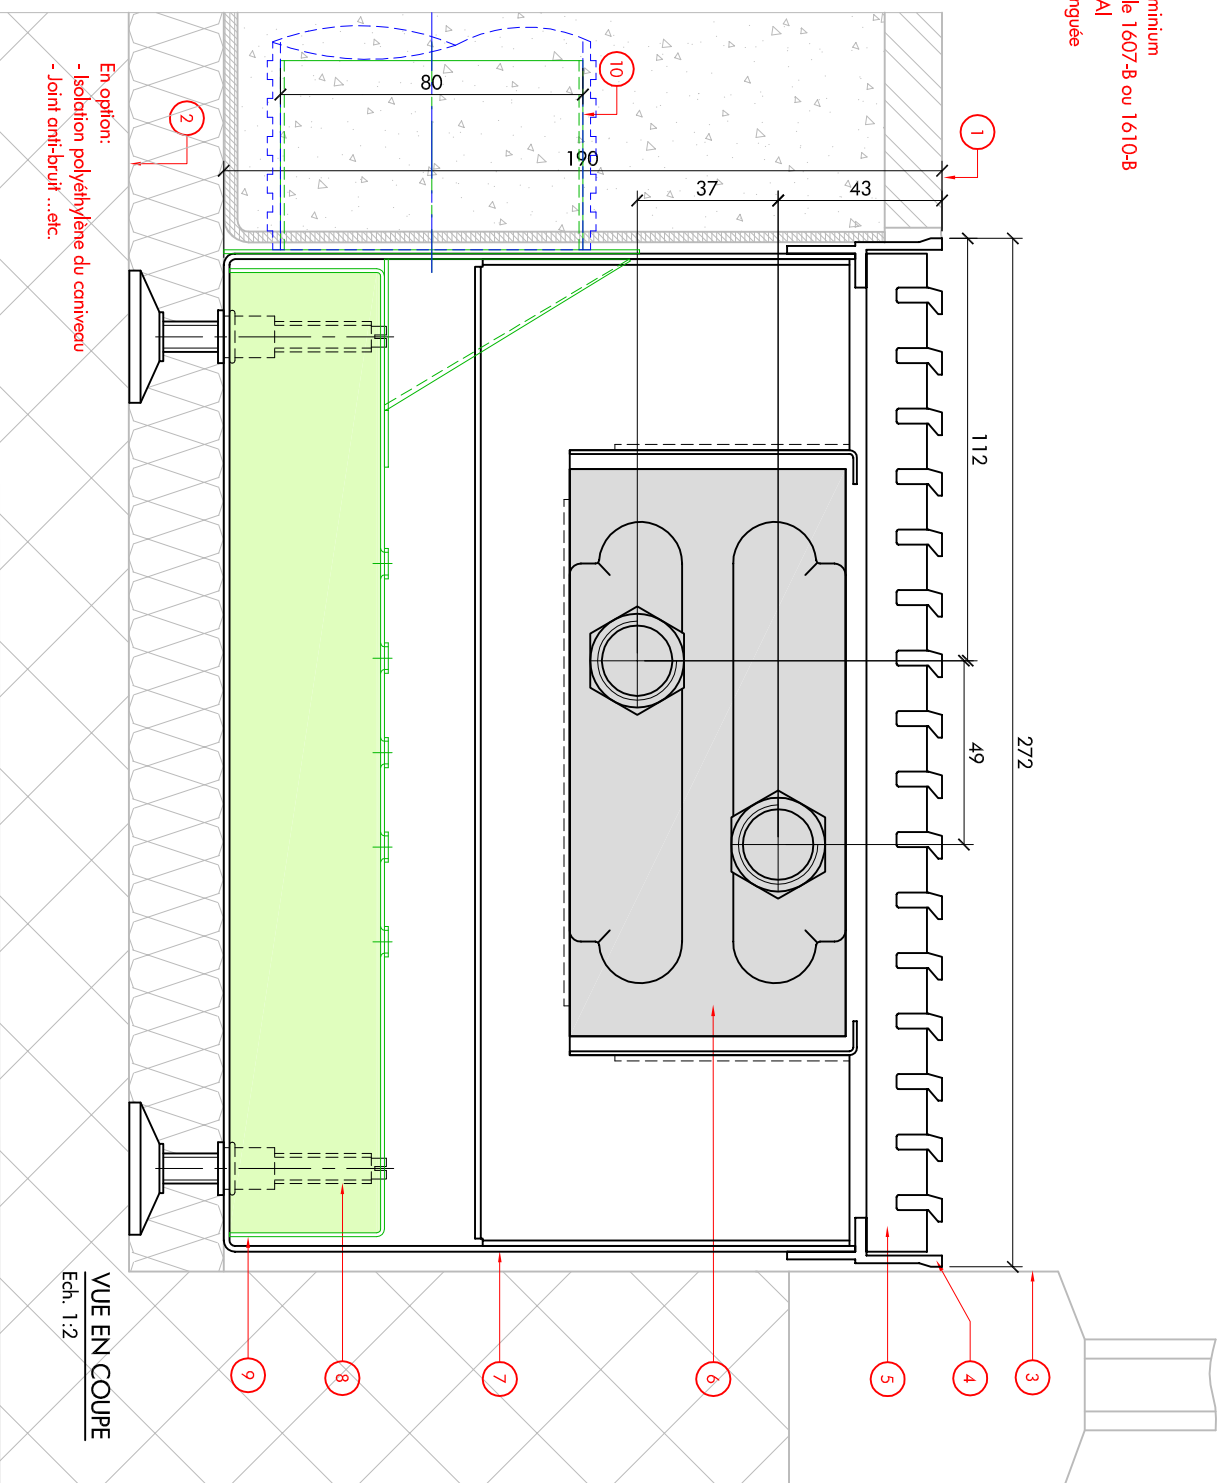

En option:  
- Isolation polyéthylène du carneau  
- Joint anti-bruit ... etc.

VUE EN COUPE  
Ech. 1:2

