


Convecteur de sol standard en chape
Représentation simplifiée

1. Niveau fini intérieur
2. Niveau brut
3. Fenêtre / Façade
4. Cadre modèle 320 en aluminium
5. Grille en aluminium modèle 1607-B ou 1610-B
6. Echangeur thermique Cu/Al
7. Cariveau en tôle électrozinguée
8. Pieds de réglage

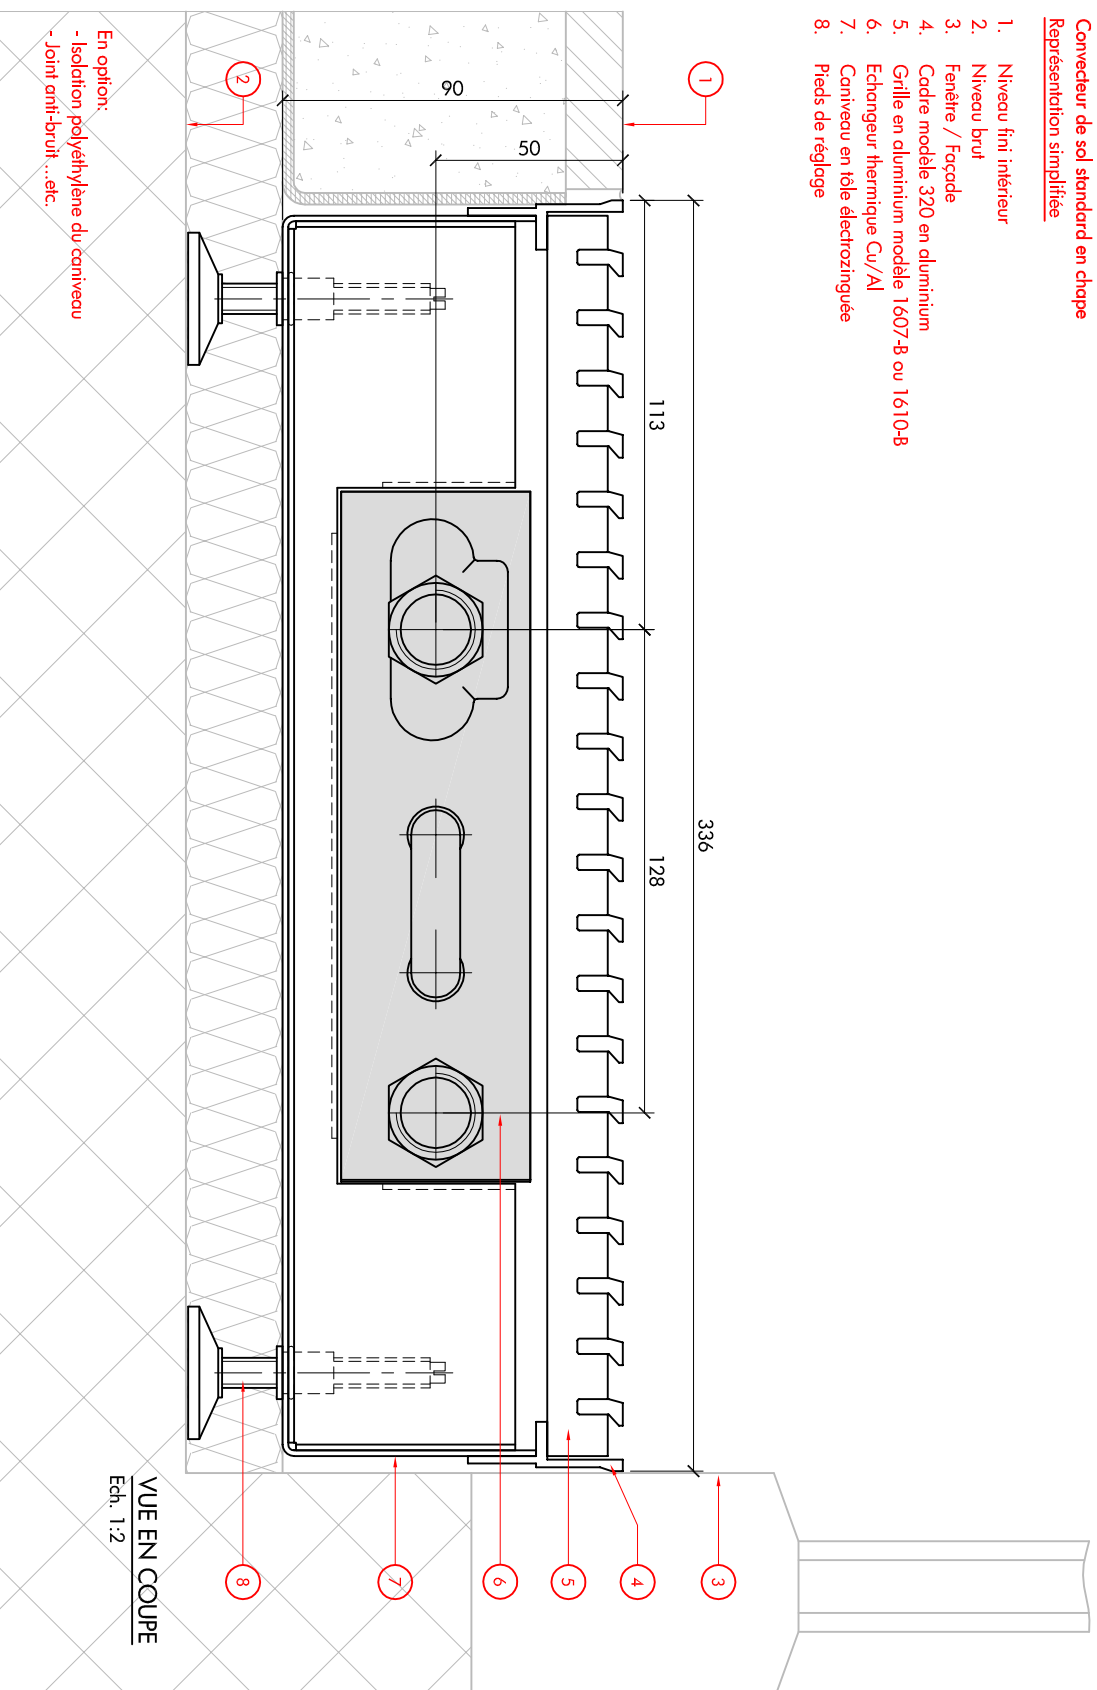

En option:
- Isolation polyéthylène du cariveau
- Joint anti-bruit... etc.

VUE EN COUPE
Ech. 1:2