


**Convecteur de sol standard en chape**  
Représentation simplifiée

1. Niveau fini intérieur
2. Niveau brut
3. Fenêtre / Façade
4. Cadre modèle 320 en aluminium
5. Grille en aluminium modèle 1607-B
6. Ruban anti bruit et antidérapant
7. Echangeur thermique Cu/Al
8. Caniveau en tôle électrozinguée
9. Pieds de réglage
10. Vis de fixation

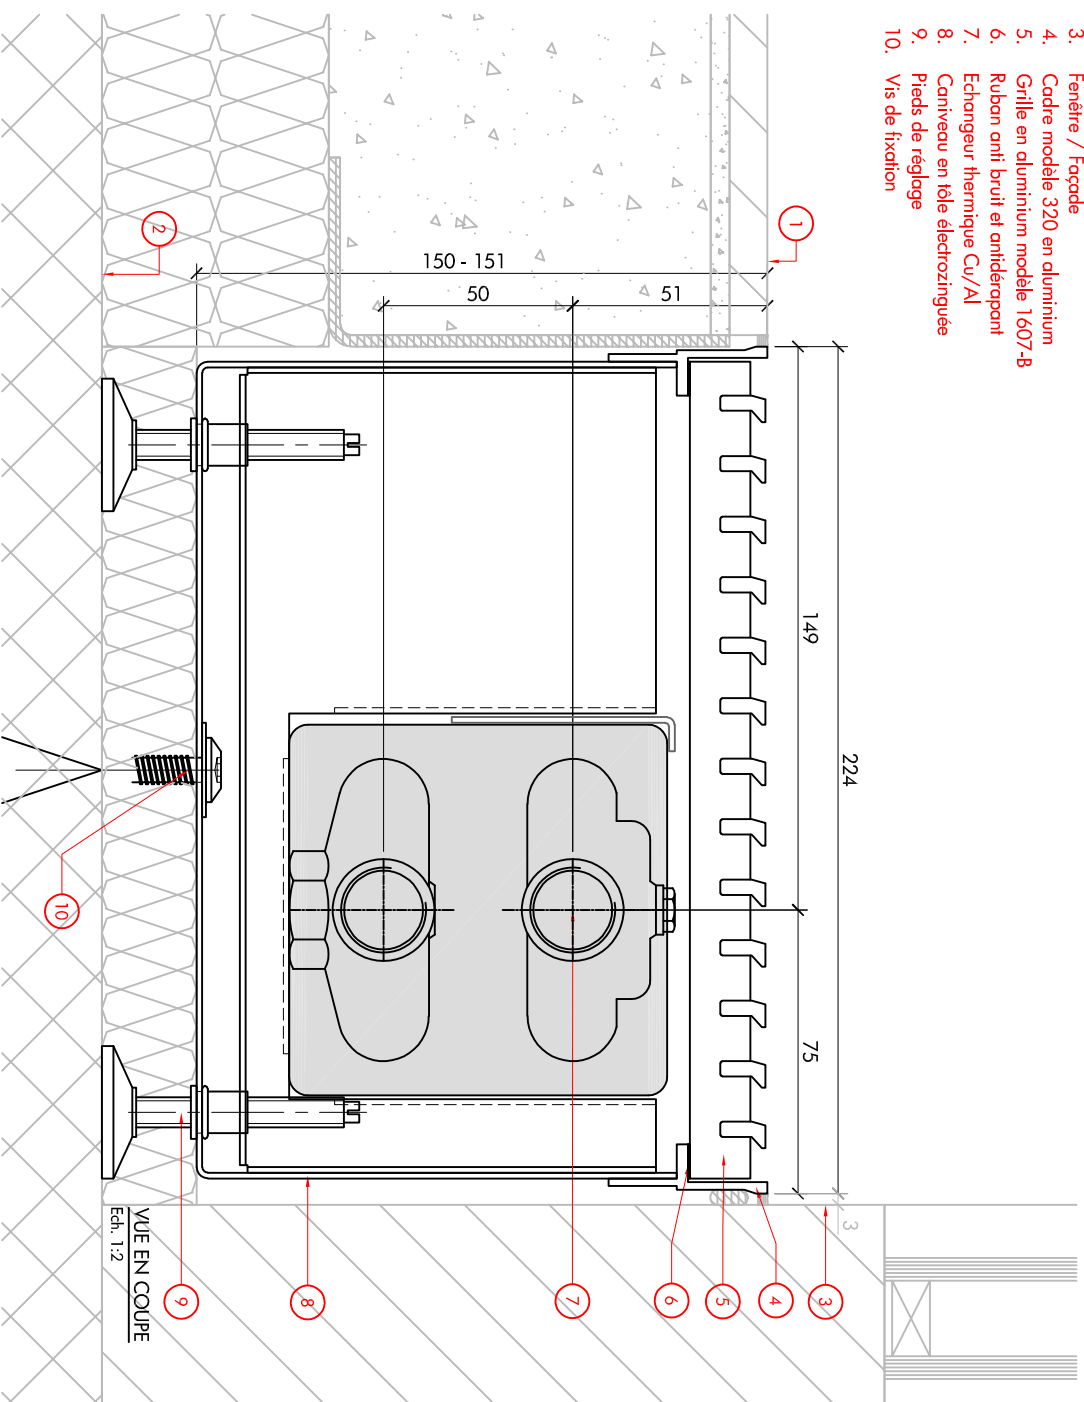

VUE EN COUPE  
 Ech. 1:2