


Convecteur de sol standard en chape
Représentation simplifiée

1. Niveau fini intérieur
2. Niveau brut
3. Fenêtre / Facade
4. Cadre modèle 320 en aluminium
5. Grille en aluminium modèle 16 10-B
6. Ruban anti bruit et antiderapant
7. Echangeur thermique Cu/Al
8. Cambréau en tôle électrozinguée
9. Pieds de réglage
10. Vis de fixation

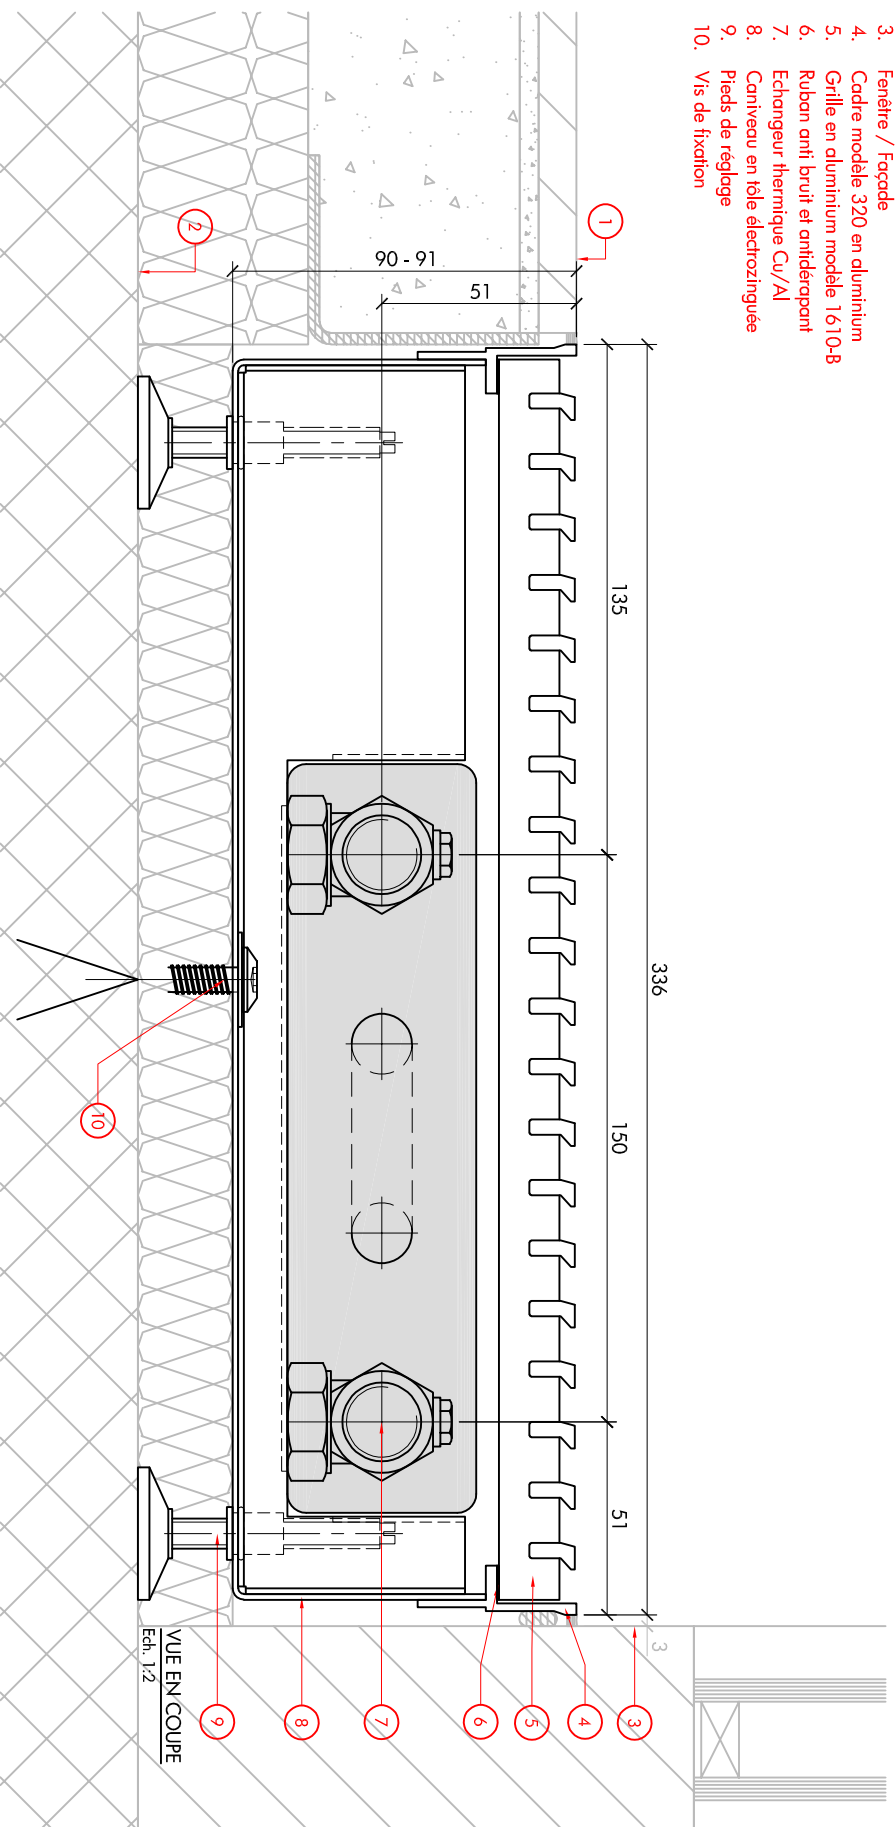

VUE EN COUPE
Ech. 1:2