


Bodenkonvektor Standard
Einbau situation (vereinfacht dargestellt)

1. Fertigboden Raumseite
2. Rohboden
3. Fenster / Fassadenseite
4. Rahmen Typ 320 aus Aluminium
5. Abdeggitter aus Aluminium Typ 1607-8 oder 1610-8
6. Heizelement Cu/Al
7. Wanne aus Zinkorblech
8. Verstellbare FüÙe
9. Druckverteillech
10. Primärluftzuführung

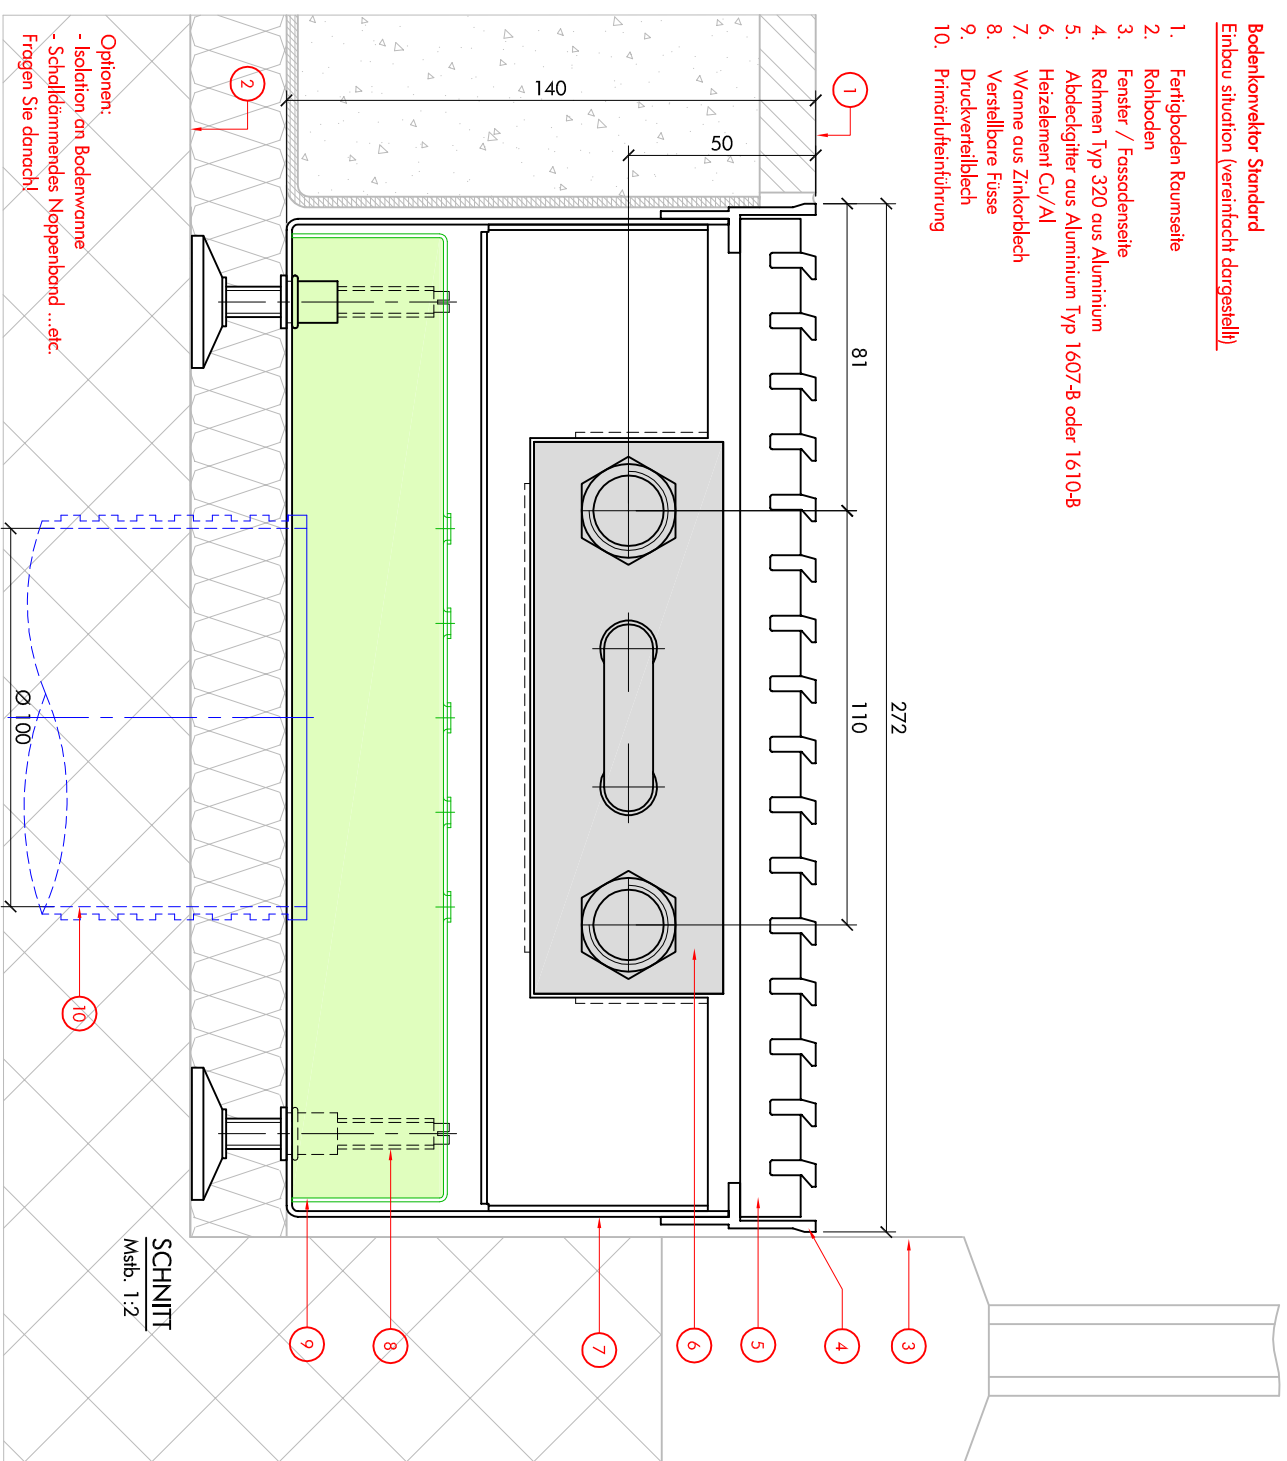

Optionen:
 - Isolation an Bodenwanne
 - Schalldämmendes Koppband ...etc.
 Fragen Sie danach!

SCHNITT
 Maßb. 1:2