


Bodenkonvektor Standard

Einbau situation (vereinfacht dargestellt)

1. Fertigboden Raumseite
2. Rohboden
3. Fenster / Fassadenseite
4. Rahmen Typ 320 aus Aluminium
5. Abdeckgitter aus Aluminium Typ 1607-B oder 1610-B
6. Heizelement Cu/Al
7. Wanne aus Zinkorblech
8. Verstellbare Füße
9. Druckverteilblech
10. Primärluftführung

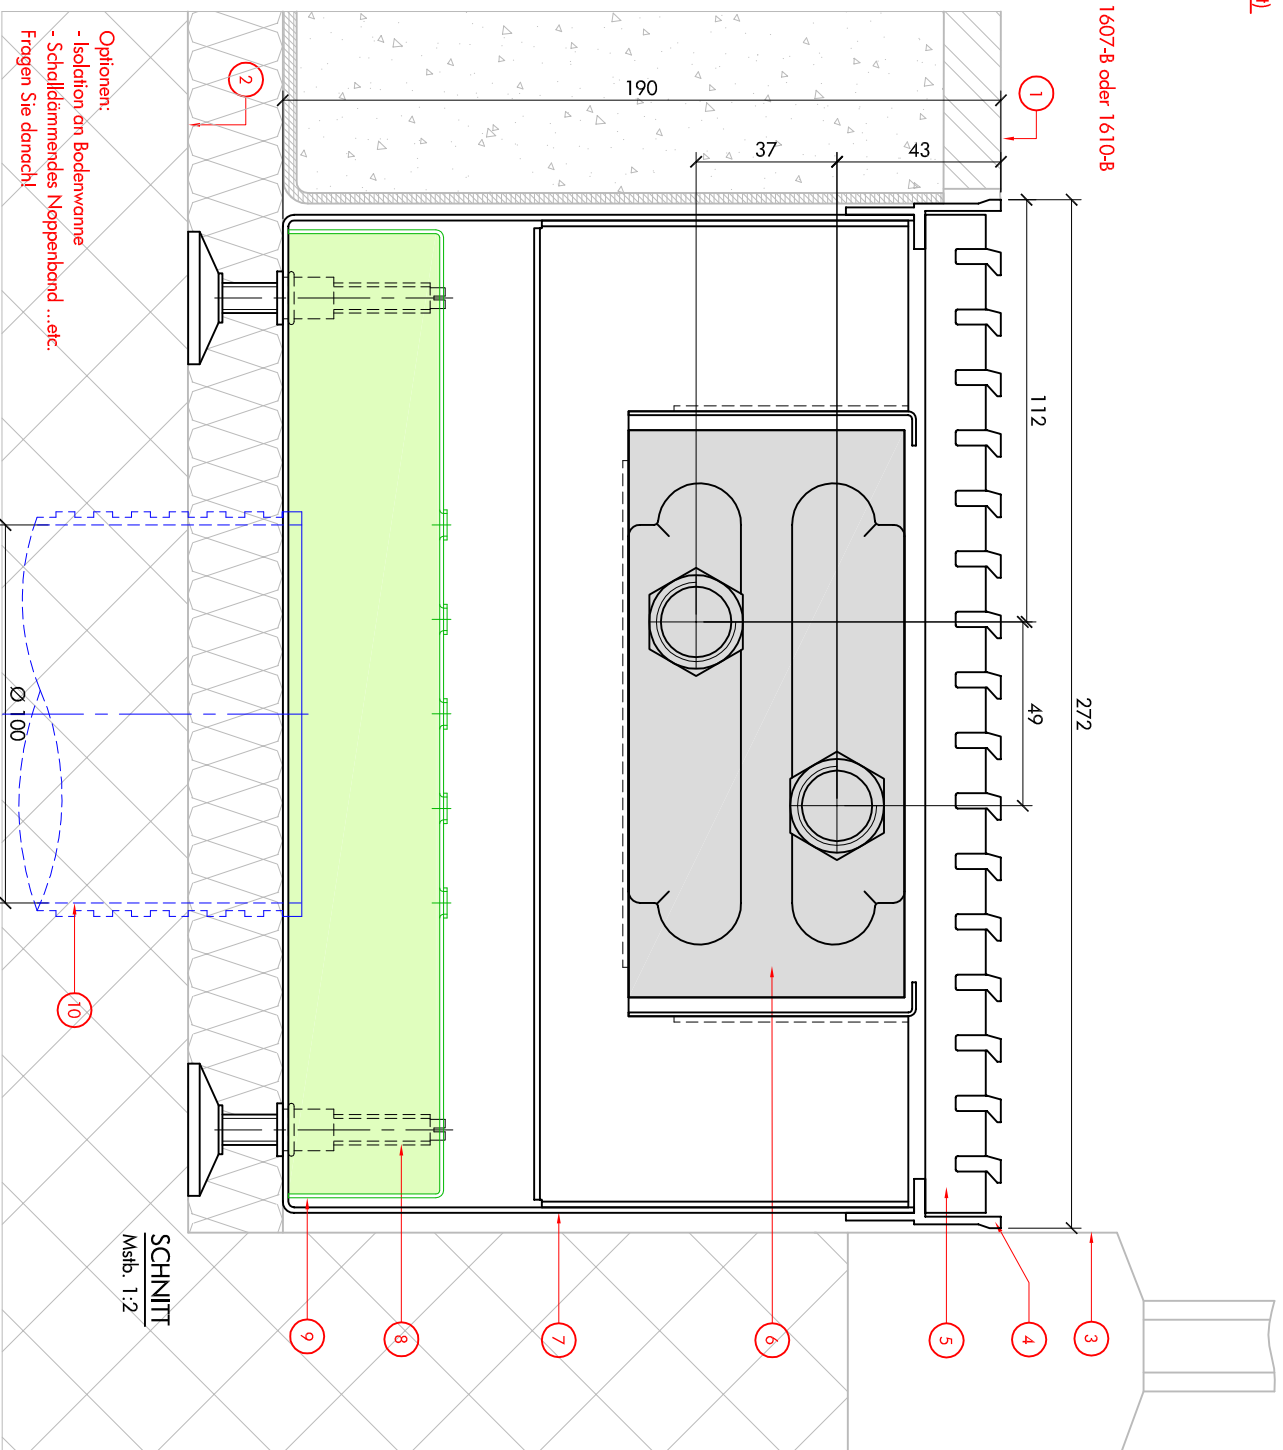

ALICO ALLENSPACH

Alico Allenspach AG · Tel. 061 815 90 30
www.alico-ag.ch · Fax 061 811 62 71

ARIA272-190

Bodenkonvektoren

Datum
01.2018

Plan-Nr.

ARIA272-190

SCHNITT

