


Bodenkonvektor Standard

Einbau situation (vereinfacht dargestellt)

1. Fertigboden Raumseite
2. Rohboden
3. Fenster / Fassade
4. Rahmen Typ 320 aus Aluminium
5. Abdeckgitter aus Aluminium Typ 1607-B oder 1610-B
6. Heizelement Cu/Al
7. Wanne aus Zinkblech
8. Verstellbare Füße
9. Druckteilblech
10. Primärluftführung

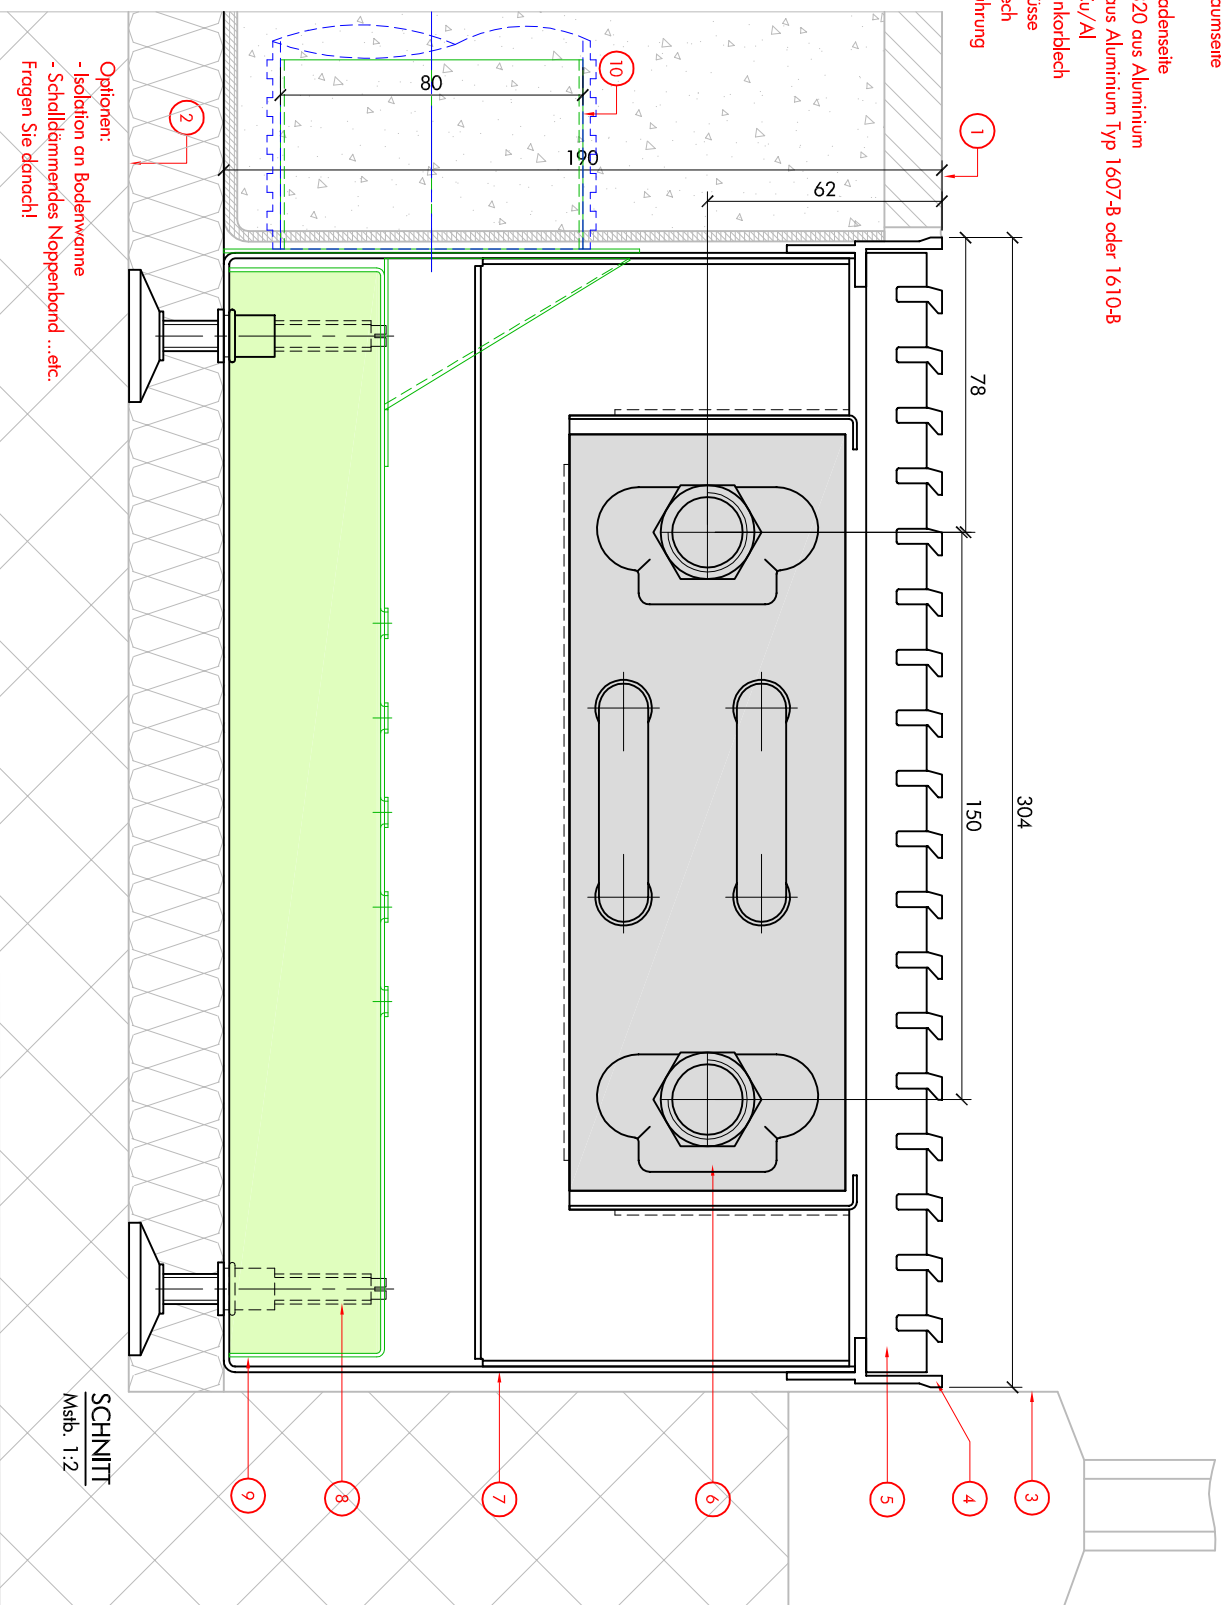

Optionen:
- Isolation an Bodenwanne
- Schalldämmendes Noppenband...etc.
Fragen Sie danach!



ALICO ALLENSPACH

Alico Allenspach AG Tel. 061 815 90 30
www.alico-ag.ch Fax. 061 811 62 71

ARIA304-190

Bodenkonvektoren

Datum
01.2018

Plan-Nr.

ARIA304-190

SCHNITT

