


**Bodenkonvektor Standard**  
Einbau situation (vereinfacht dargestellt)

1. Fertigboden Raumseite
2. Rohboden
3. Fenster / Fassadenseite
4. Rahmen Typ 320 aus Aluminium
5. Abdeckgitter aus Aluminium Typ 1607-B oder 1610-B
6. Heizelement Cu/Al
7. Wanne aus Zinkblech
8. Verstellbare Füsse
9. Druckverteilblech
10. Zuluft - Rohr

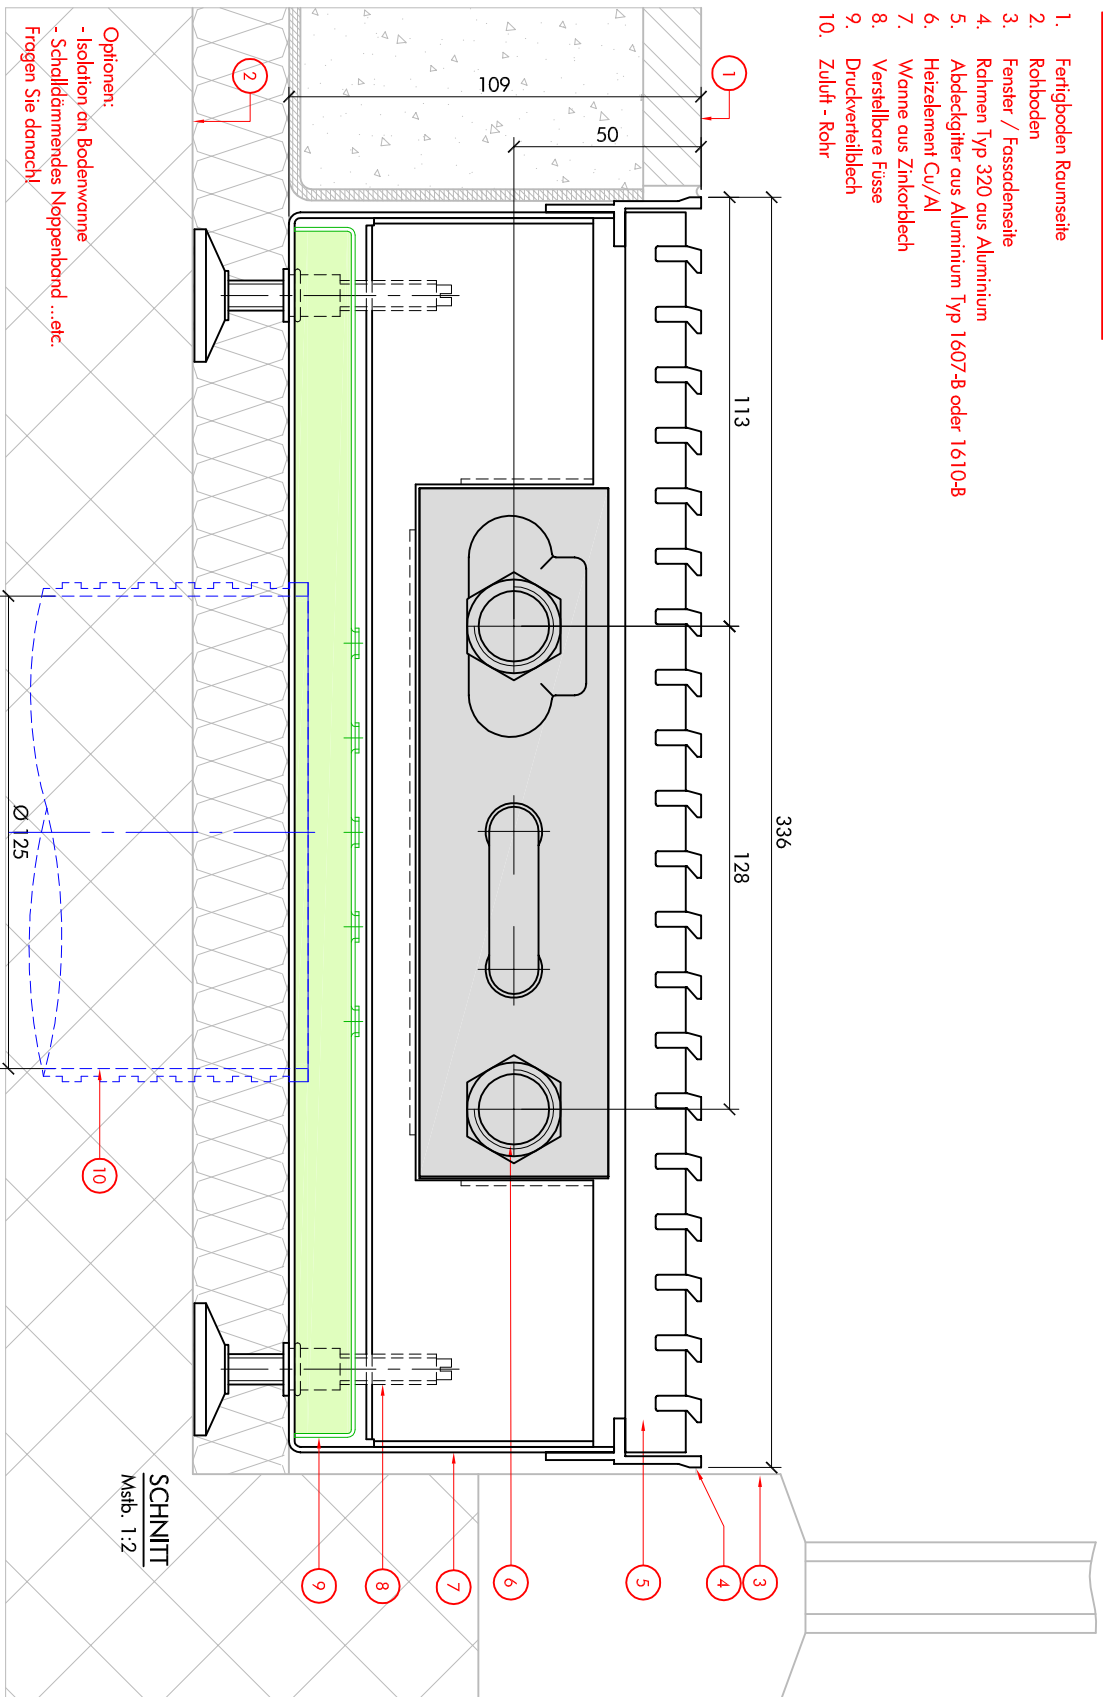

**Optionen:**  
 - Isolation an Bodenwanne  
 - Schalldämmendes Noppenband ...etc.  
 Fragen Sie danach!