


Bodenkonvektor Standard
Einbau situation (vereinfacht dargestellt)

1. Fertigboden Raumseite
2. Rohboden
3. Fenster / Fassadeenseite
4. Rahmen Typ 320 aus Aluminium
5. Abdeckgitter aus Aluminium Typ 1607-B oder 1610-B
6. Querstromventilator EC65 24 V
7. Heizelement - Kühlelement Cu/Al
8. Wanne aus Zinkblech
9. Verstellbare FüÙe

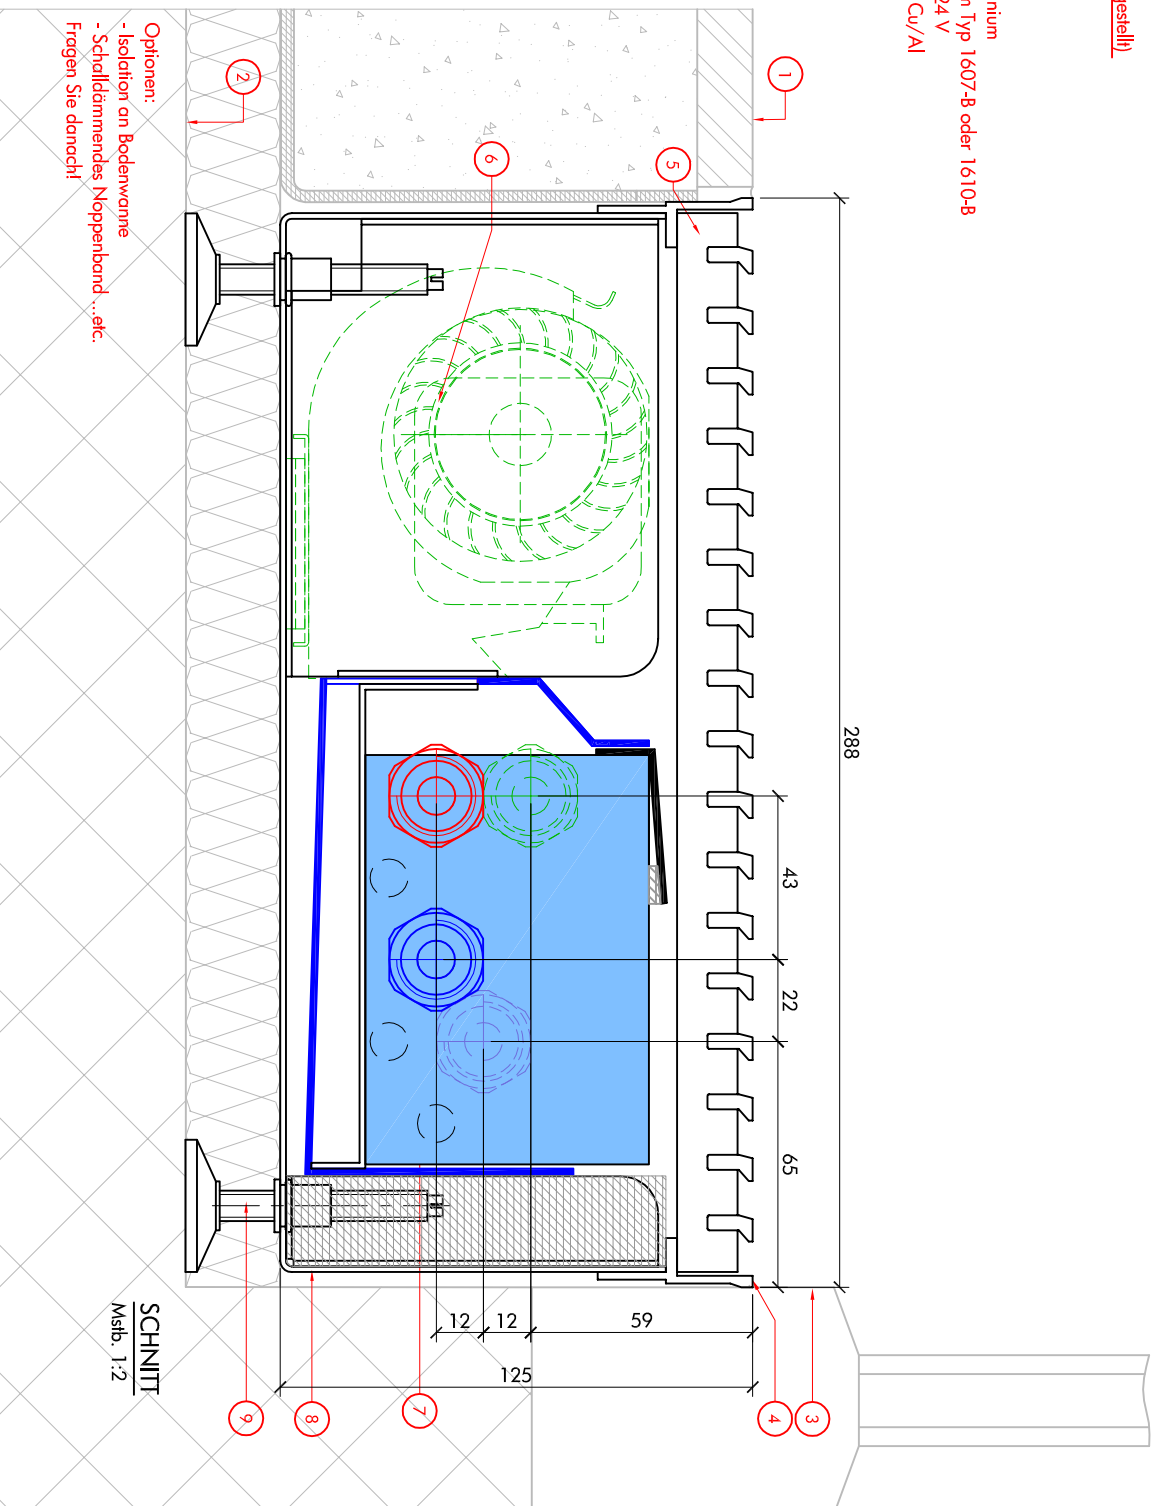

SCHNITT
Mstb. 1:2



ALICO ALLENSPACH

Alico Allenspach AG · Tel. 061 815 90 30
www.alico-ag.ch · Fax 061 811 62 71


COLD288-125-T4

Bodenkonvektoren

Datum
01.2018

Plan-Nr.

COLD288-125-T4

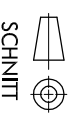

SCHNITT