


Bodenkonvektor Standard
Einbau situation (vereinfacht dargestellt)

1. Fertigboden Raumseite
2. Rohboden
3. Fenster / Fassadenseite
4. Rahmen Typ 320 aus Aluminium
5. Abdeckgitter aus Aluminium Typ 1607-8 oder 1610-8
6. Heizelement Cu/Al
7. Wanne aus Zinkorblech
8. Verstellbare FüÙe
9. Querstromventilator EC45 24V

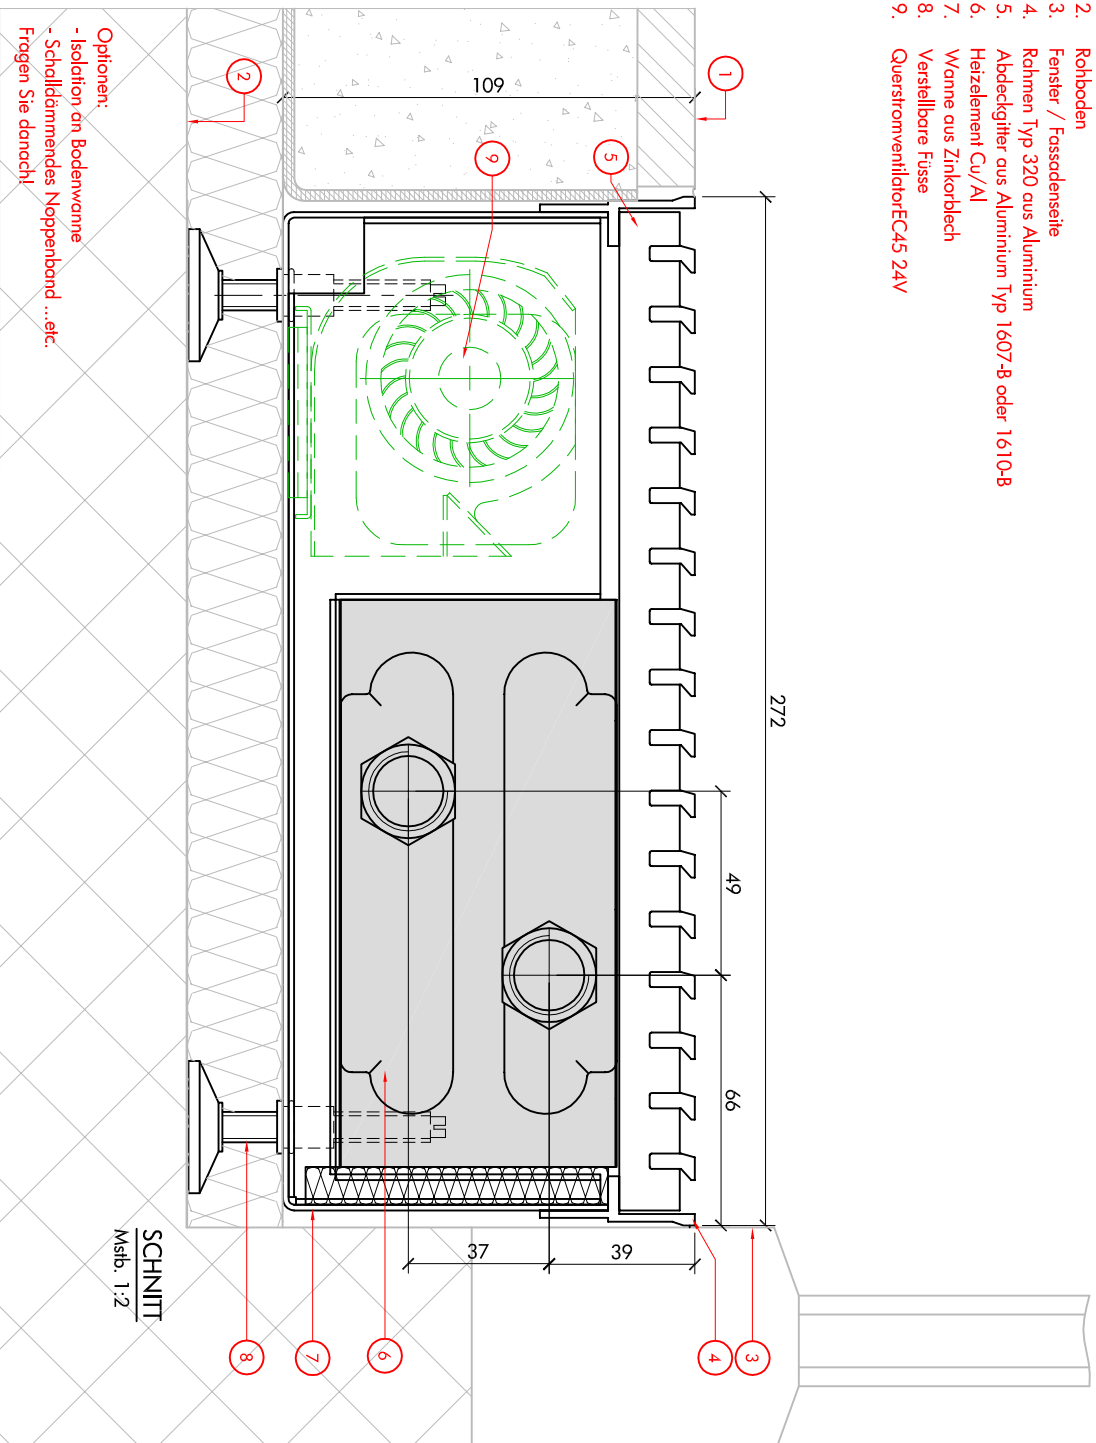

Optionen:
- Isolation an Bodenwanne
- Schalldämmendes Noppenband ...etc.
Fragen Sie danach!