


Bodenkonvektor Standard
Einbau situation (vereinfacht dargestellt)

1. Fertigboden Raumseite
2. Rohboden
3. Fenster / Fassadenseite
4. Rahmen Typ 320 aus Aluminium
5. Abdeckgitter aus Aluminium Typ 1607-B oder 1610-B
6. Heizelement Cu/Al
7. Wanne aus Zinkorblech
8. Verstellbare FüÙe
9. Querstromventilator AC45 230 V / 50 Hz

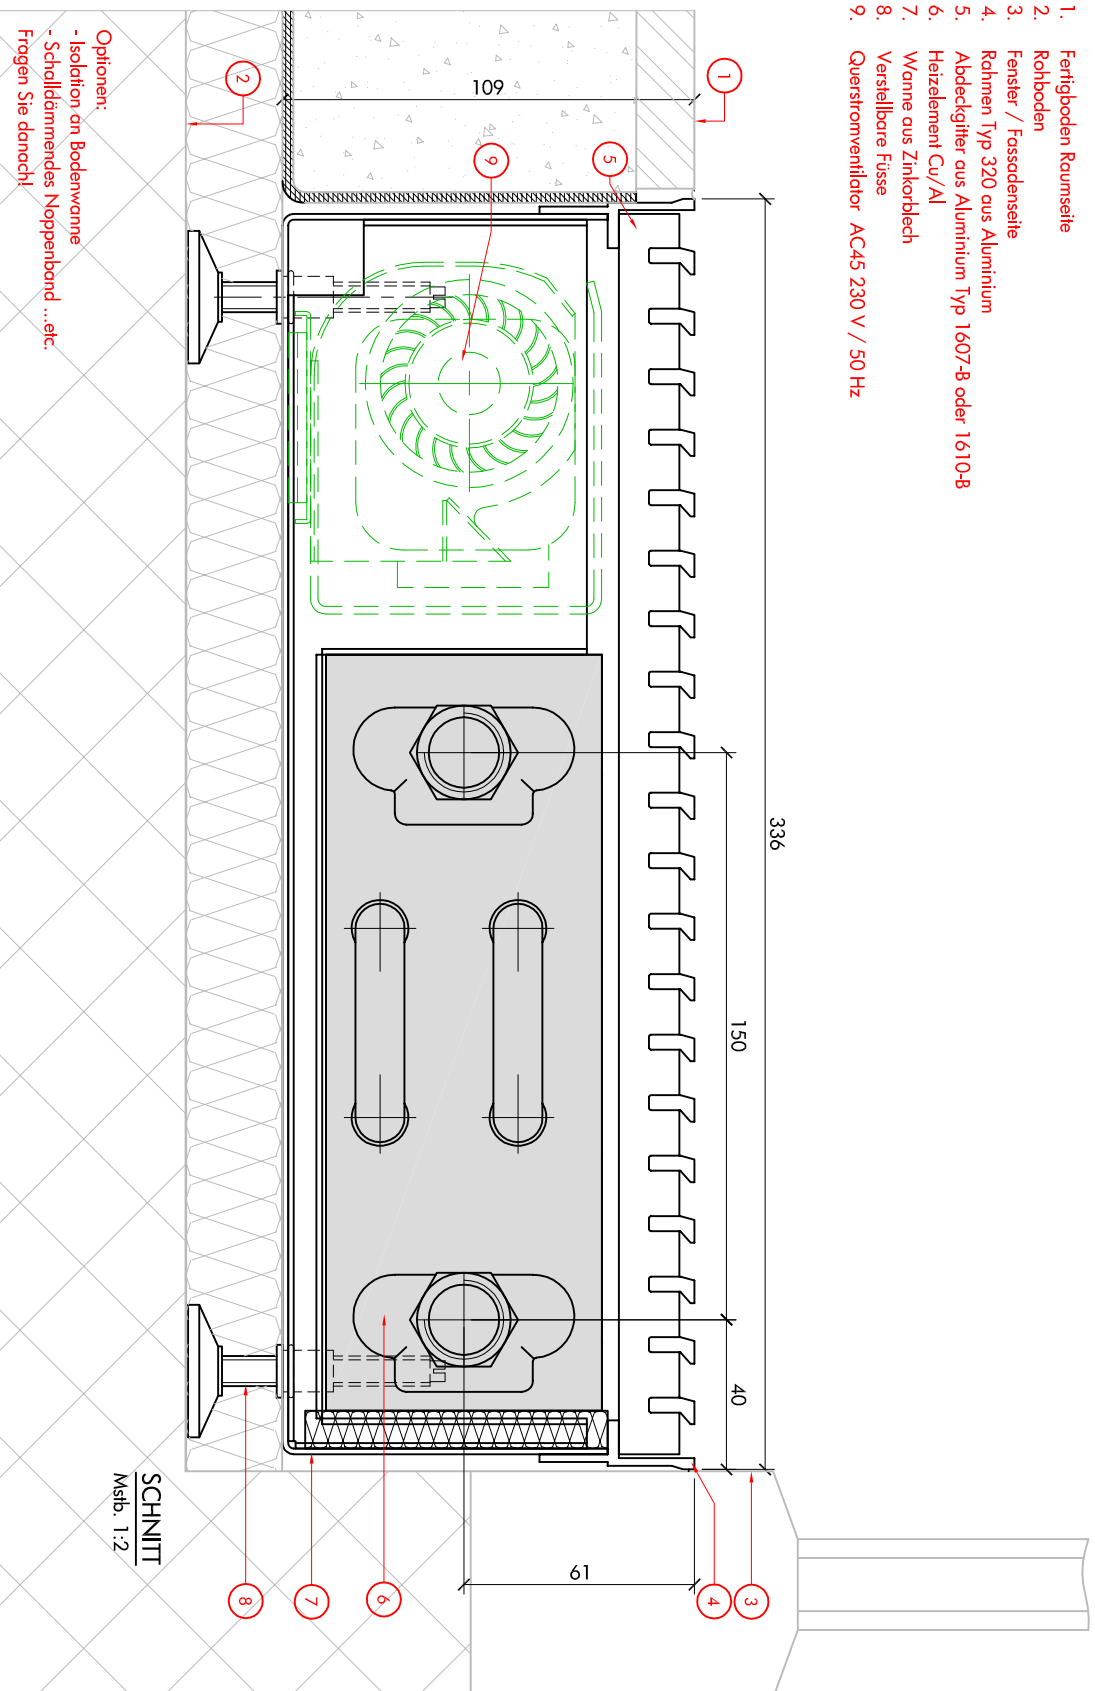

Optionen:
- Isolation an Bodenwanne
- Schalldämmendes Noppenband ...etc.
Fragen Sie danach!



ALICO ALLENSPACH

Alico Allenspach AG Tel. 061 815 90 30
www.alico-gg.ch Fax. 061 811 62 71

FAN336-109

Bodenkonvektoren

Datum
01.2018

Plan-Nr.

FAN336-109

SCHNITT

