


**Bodenkonvektor Standard**  
Einbau situation (vereinfacht dargestellt)

1. Fertigboden Raumseite
2. Rohboden
3. Fenster / Fassadenseite
4. Rahmen Typ 320 aus Aluminium
5. Abdeckgitter aus Aluminium Typ 1607-B oder 1610-B
6. Heizelement Cu/Al
7. Wanne aus Zinkorblech
8. Verstellbare FüÙe
9. Querstromventilator EC45 24V

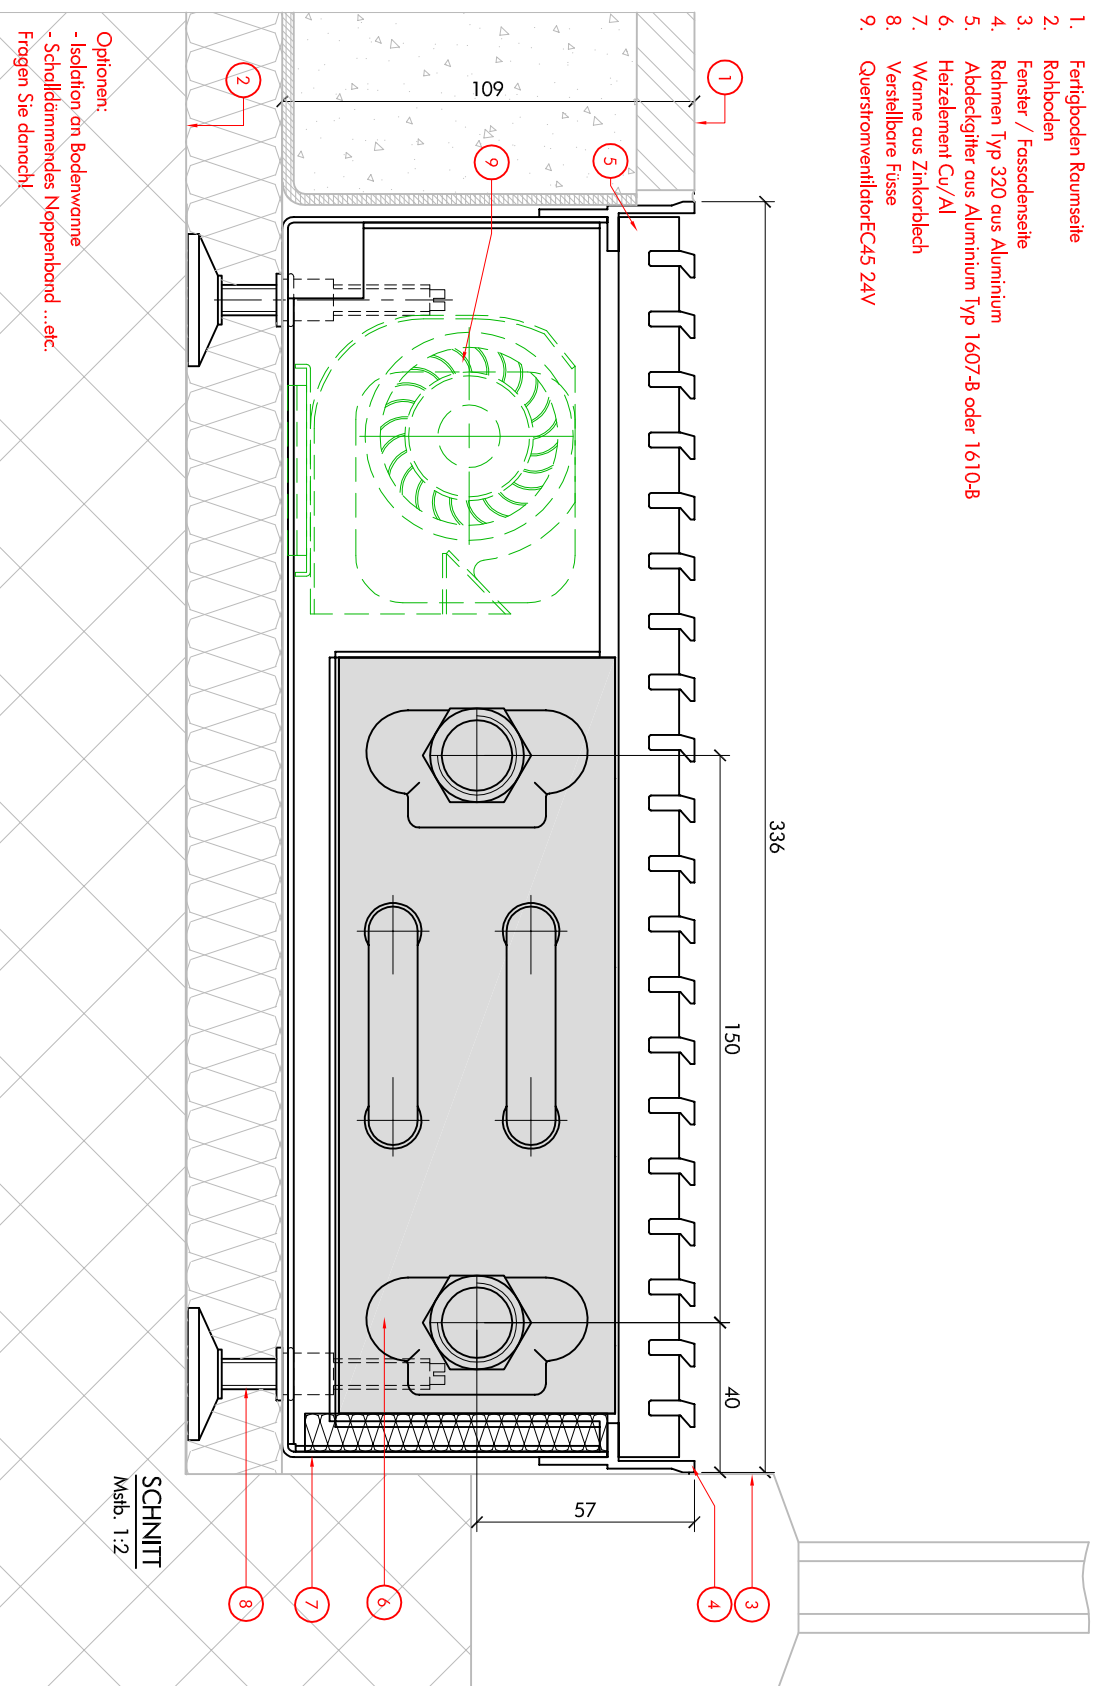

Optionen:  
- Isolation an Bodenwanne  
- Schalldämmendes Noppenband ...etc.  
Fragen Sie danach!



ALICO ALLENSPACH

Alico Allenspach AG Tel. 061 815 90 30  
www.alico-gg.ch Fax. 061 811 62 71

**FAN336-109**

Bodenkonvektoren

Datum  
01.2018

Plan-Nr.

FAN336-109



SCHNITT