


**Bodenkonvektor Standard**  
Einbau situation (vereinfacht dargestellt)

1. Fertigboden Raumseite
2. Rohboden
3. Fenster / Fassadenseite
4. Rahmen Typ 320 aus Aluminium
5. Abdeckgitter aus Aluminium Typ 1607-B oder 1610-B
6. Heizelement Cu/Al
7. Wanne aus Zinkorblech
8. Verstellbare FüÙe

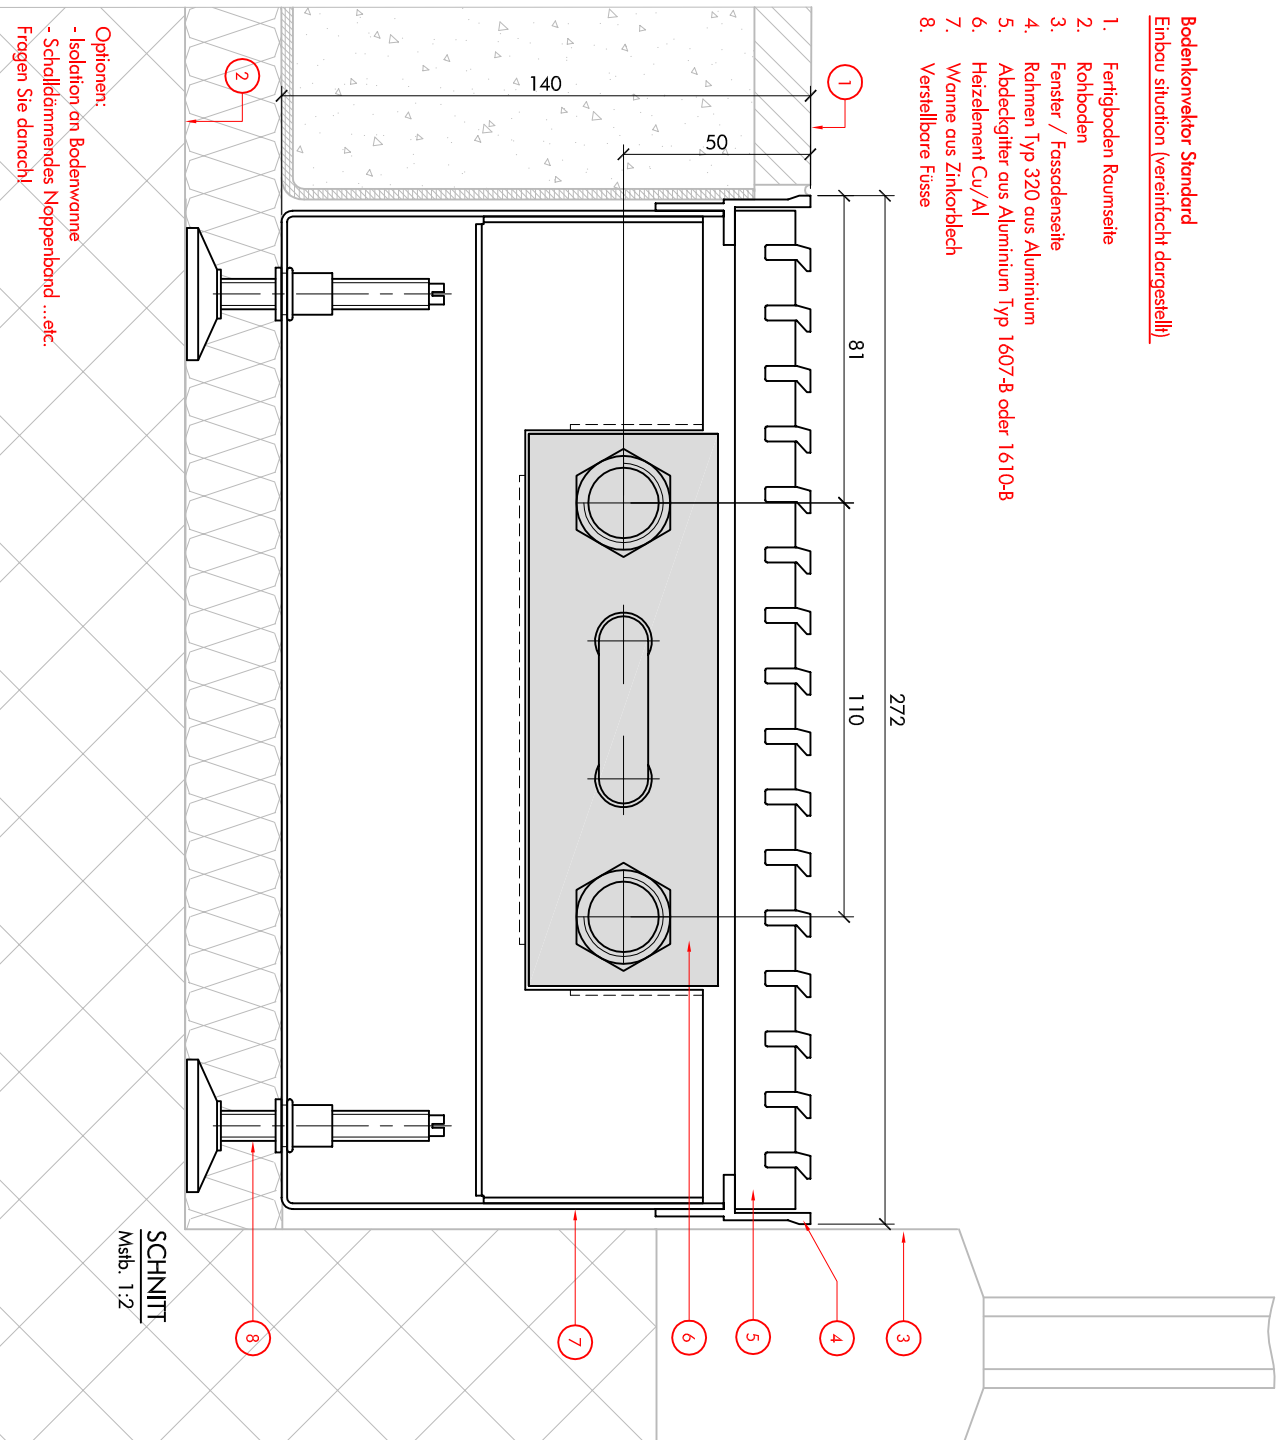

Optionen:  
- Isolation an Bodenwanne  
- Schalldämmendes Noppenband ...etc.  
Fragen Sie danach!

SCHNITT  
Masb. 1:2