


**Bodenkonvektor Standard**  
Einbau situation (vereinfacht dargestellt)

1. Fertigboden Raumseite
2. Rohboden
3. Fenster / Fassadenseite
4. Rahmen Typ 320 aus Aluminium
5. Abdeckgitter aus Aluminium Typ 1607-B oder 1610-B
6. Heizelement Cu/Al
7. Wanne aus Zinkblech
8. Verstellbare FüÙe

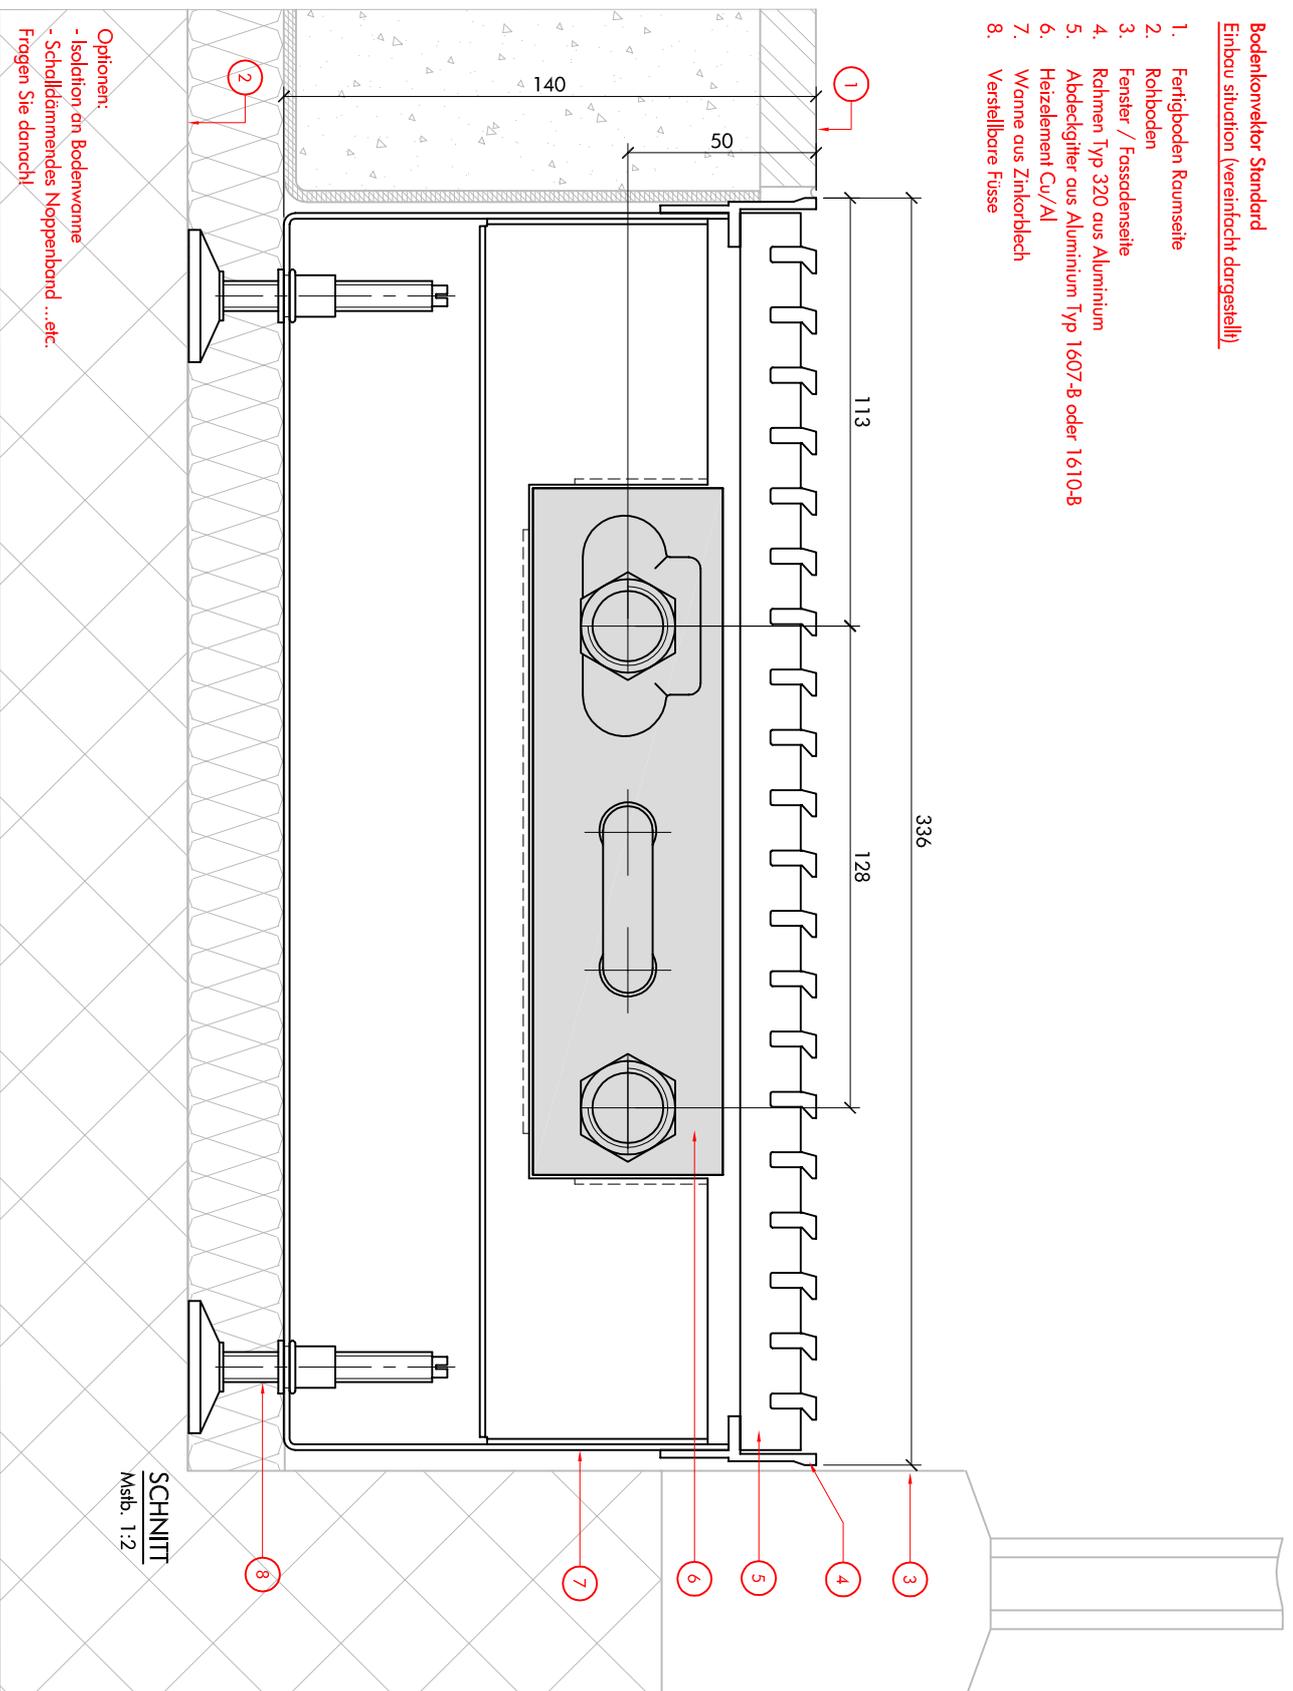

Optionen:  
- Isolation an Bodenwanne  
- Schalldämmendes Klopfenband ...etc.  
Fragen Sie danach!



**ALICO ALLENSPACH**

Alico Allenspach AG · Tel. 061 815 90 30  
www.alico-eg.ch · Fax. 061 811 62 71

**LIB336-140**

Bodenkonvektoren

Datum  
01.2018

Plan-Nr.

**LIB336-140**



SCHNITT