


**Bodenkonvektor Standard**  
Einbausituation (vereinfacht dargestellt)

1. Rohboden
2. Fertigboden raumseitig
3. Fenster / Fassadenseite
4. Rahmenprofil Typ 320 aus Aluminium
5. Abdeckgitter aus Aluminium Typ 1607-B
6. Schalldämmendes Noppenband für Abdeckung
7. Heizelement Cu/Al
8. Trittschalldämmung fenster- u. raumseitig: optional
9. Wanne aus Zinkblech oder ähnliches
10. Verstellbare Füße; max. 45 mm
11. Befestigungsschrauben (Montagematerial: optional)

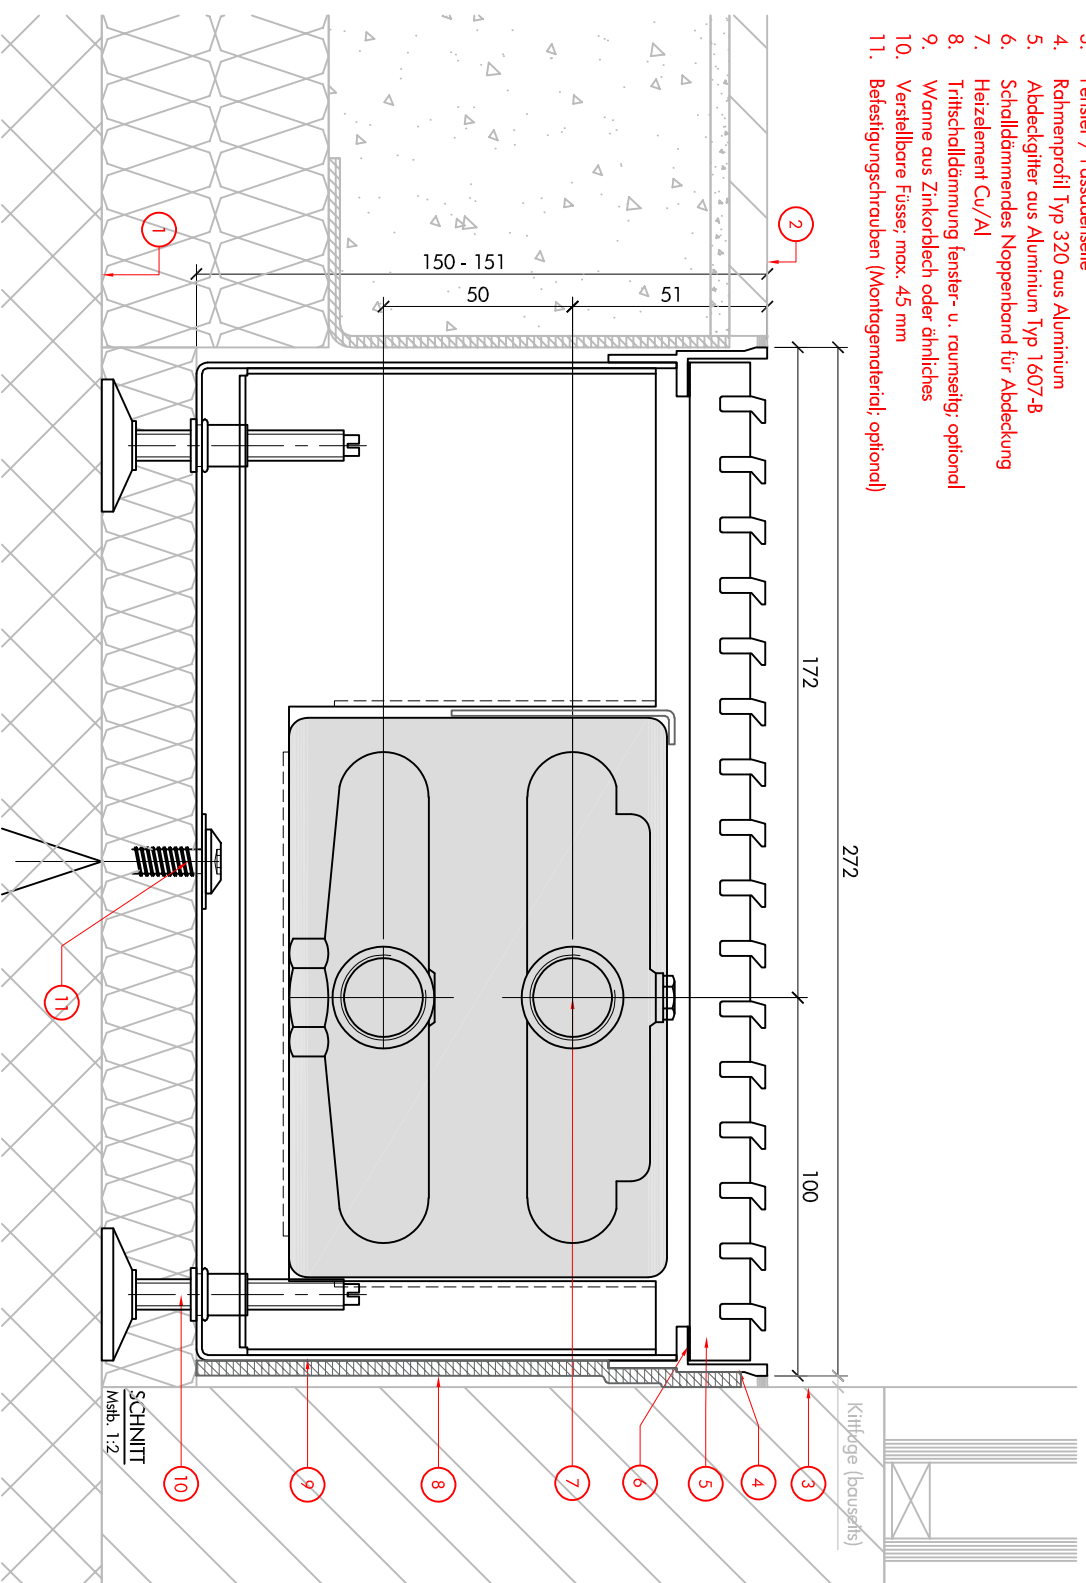

SCHNITT  
Maß 1:2

Kittfuge (bauserfs)

ALLCO ALLENSPACH



Allco Allenspach AG Tel. 061 815 90 30  
www.allco-ag.ch Fax 061 811 62 71

**LIB272-150 POWER PLUS +**

Bodenkonvektoren

Datum  
06.2022

Plan-Nr.

LIB272-150 POWER PLUS +



SCHNITT