


Bodenkonvektor-Standard
Einbausituation (vereinfacht dargestellt)

1. Fertigboden Raumseite
2. Rohboden
3. Fenster / Fassadenseite
4. Rahmen Typ 320 aus Aluminium Typ 3 mm
5. Abdeckgitter aus Aluminium Typ 1607-B
6. Schalldämmendes Noppenband
7. Druckverteilsblech bzw. Druckluftkammer (ohne Regelfunktion)
8. Wanne aus Zinkblech 1.5 mm dunkel beschichtet
9. Verstellbare Füsse max. 45 mm ausnivellierbar
10. Befestigungsschrauben (Montagematerial, bauseits)
11. Primärluftführung (Optional: Stützen montiert)

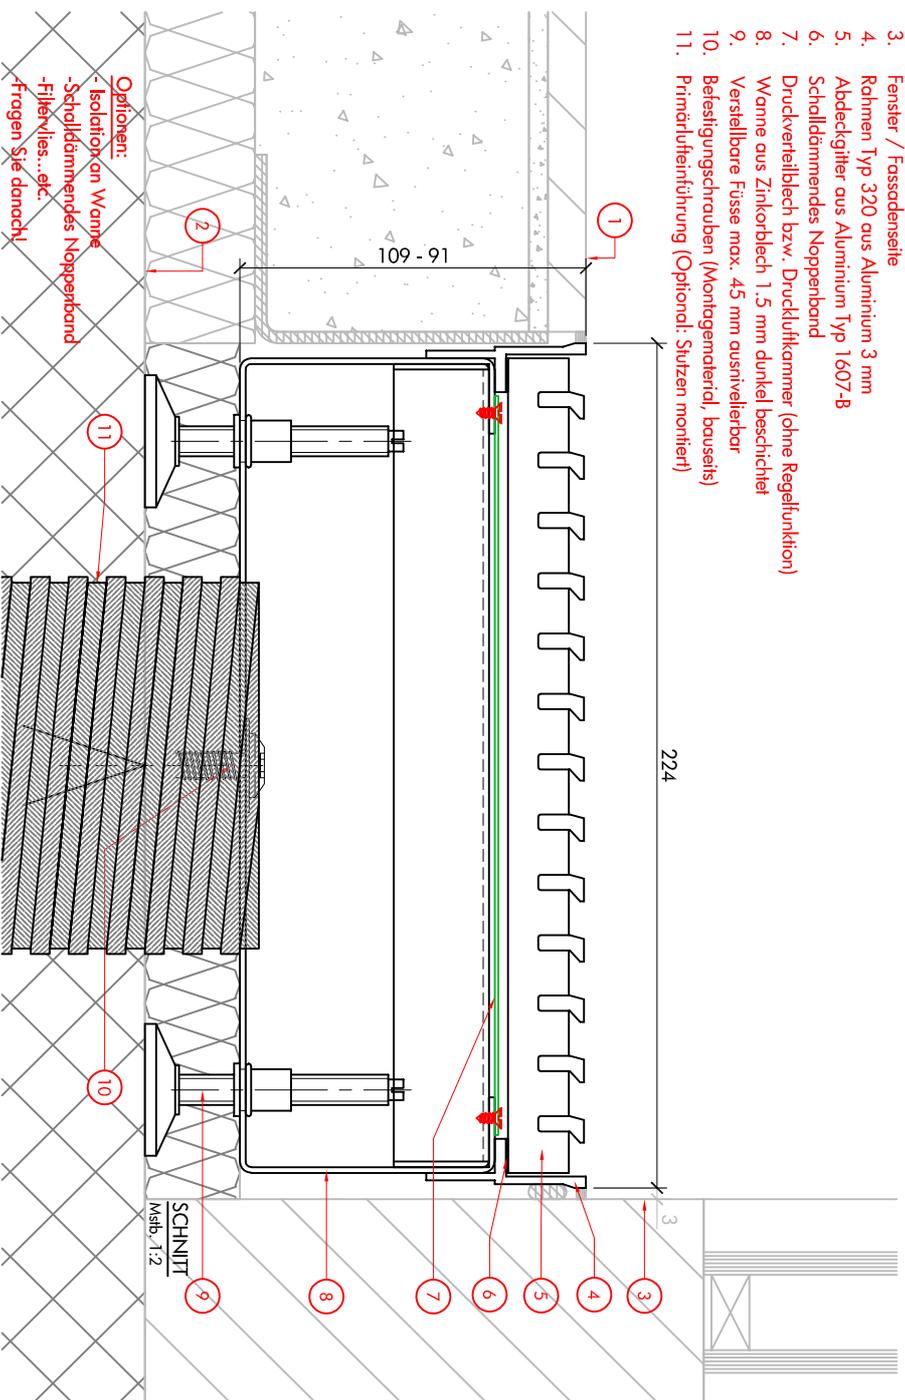

Optionen:
- Isolierkorn an Wanne
- Schalldämmendes Noppenband
- Filtervlies... etc.
- Fragen Sie danach!