


**Convecteur de sol standard en chape**  
**Représentation simplifiée**

1. Niveau fini du sol
2. Niveau sol brut
3. Fenêtre / Façade
4. Cadre modèle 320 en aluminium
5. Grille en aluminium modèle 1607-B
6. Ruban anti bruit et antiderapant
7. Tôle perforée de diffusion d'air (sans réglage)
8. Caniveau en tôle électrozinguée 1.5 mm
9. Pieds de réglage pour mise à niveau du caniveau
10. Vis de fixation (non fourni)
11. Gaine de ventilation (Piquage en option)

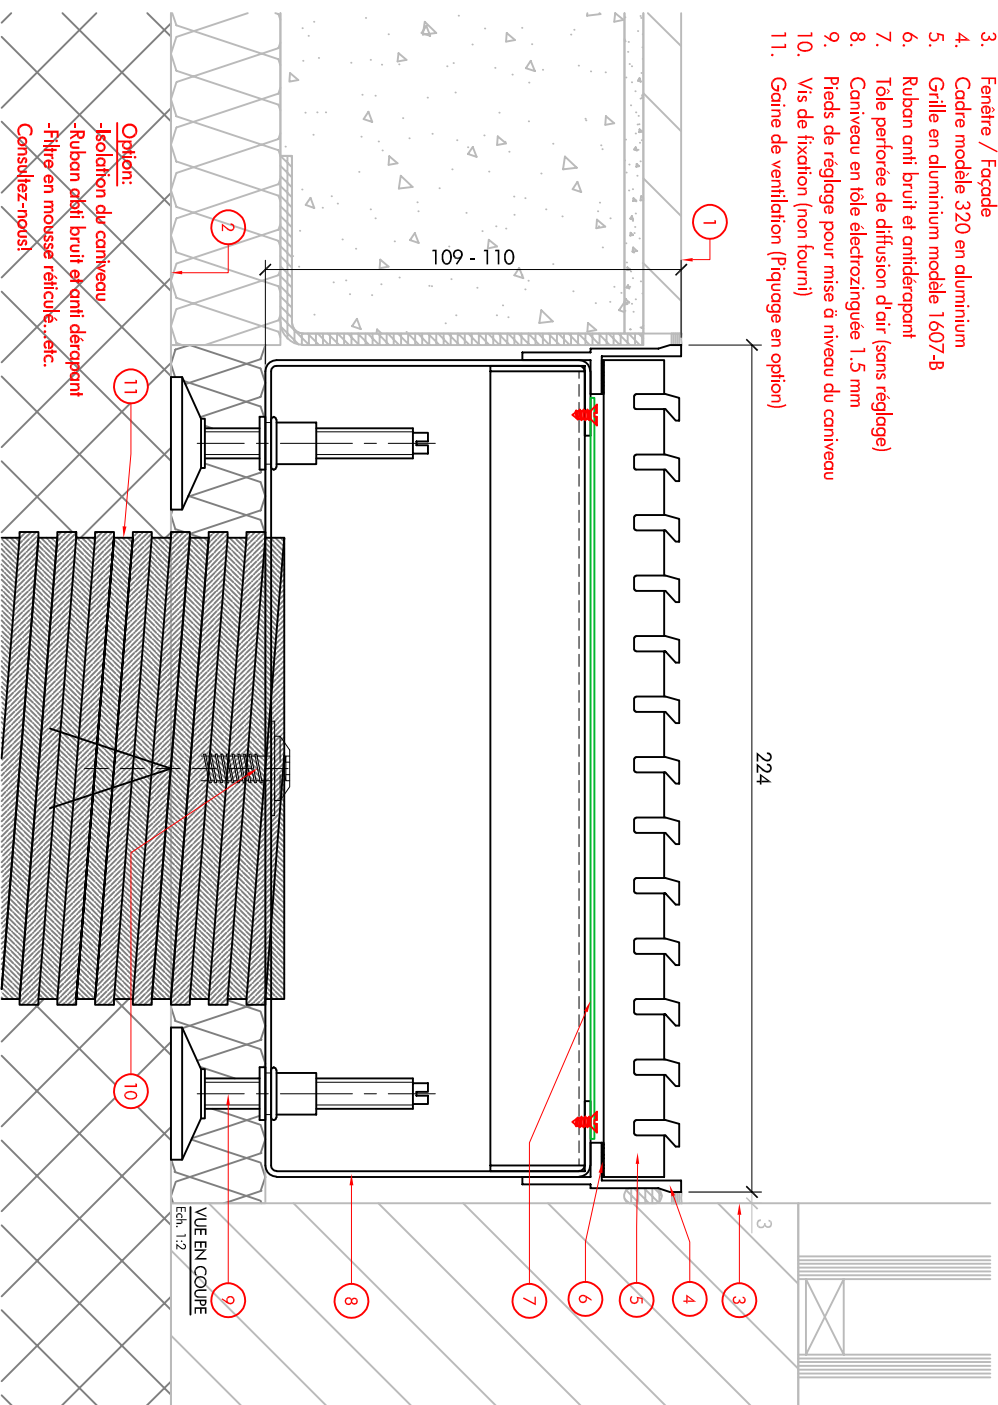

**Option:**  
-Isolation du caniveau  
-Ruban anti bruit et anti dérapant  
-Filtre en mousse réticulé, etc.  
-Consultez-nous!

