


Convector de sol standard en chape
Représentation simplifiée

1. Niveau fini du sol
2. Niveau sol brut
3. Fenêtre / Façade
4. Cadre modèle 320 en aluminium
5. Grille en aluminium modèle 1607-B
6. Ruban anti bruit et antidérapant
7. Tôle perforée de diffusion d'air (sans réglage)
8. Caniveau en tôle électrozinguée 1.5 mm
9. Pieds de réglage pour mise à niveau du caniveau
10. Vis de fixation (non fournis)
11. Gaine de ventilation (Piquage en option)

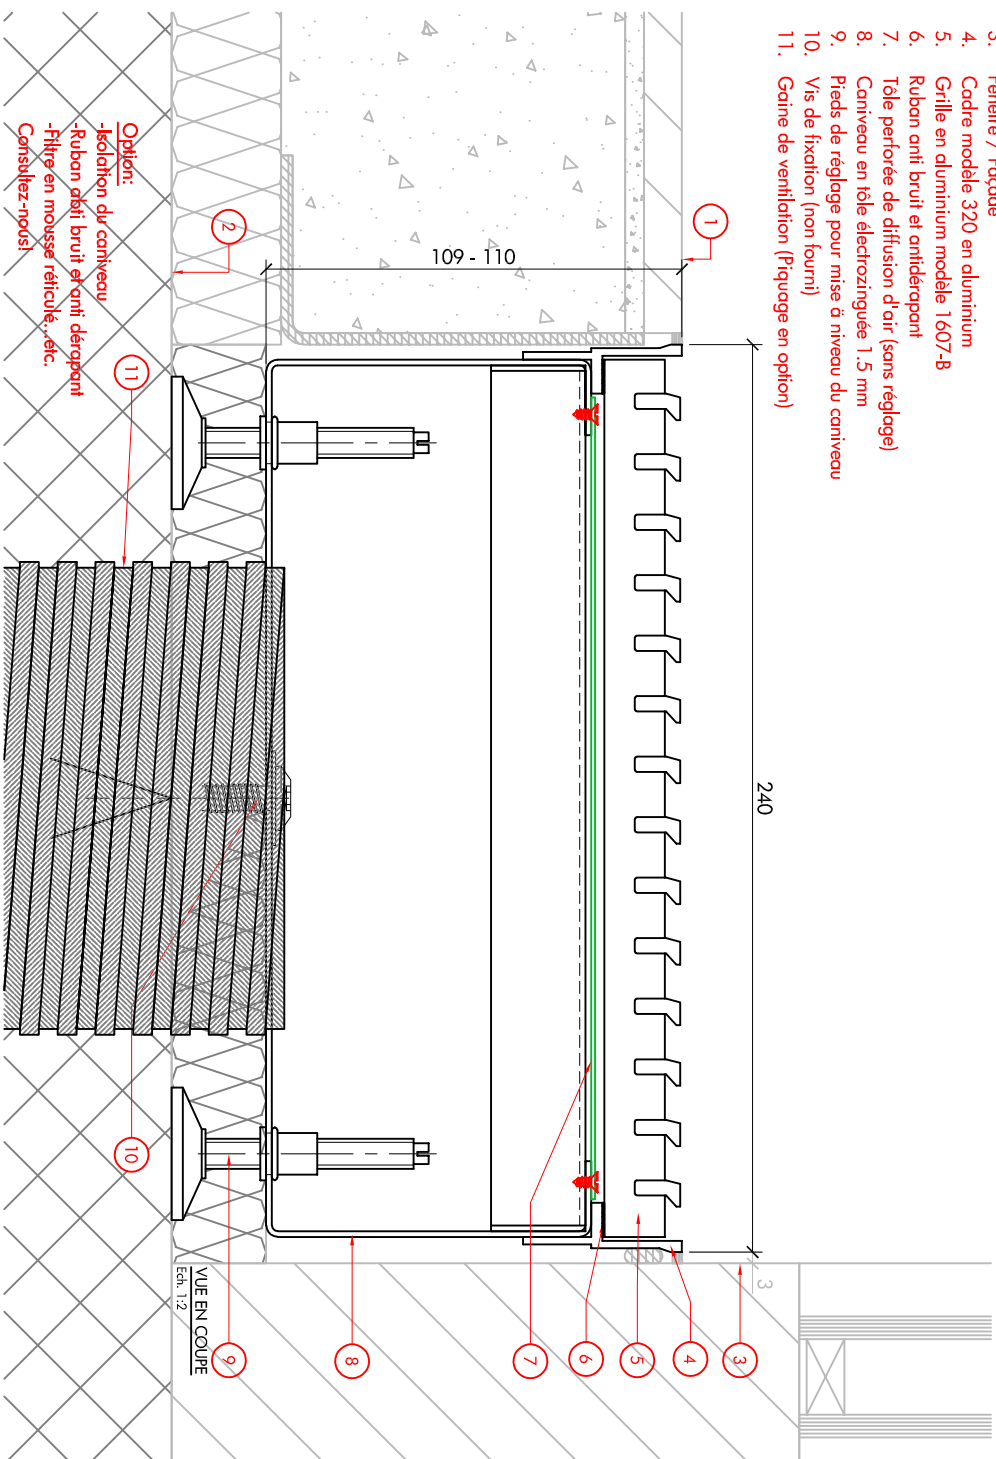

Option:
-Isolation du caniveau
-Ruban anti bruit et anti dérapant
-Filtre en mousse réticulé, etc.
Consultez-nous!



ALICO ALLENSPACH

Alico Allenspach AG Tel. 061 815 90 30
www.alico-eg.ch Fax. 061 811 62 71

SOL240-109

Convector de sol

Date
09.2021

N° de plan

SOL240-109 VUE EN COUPE

